w1__os

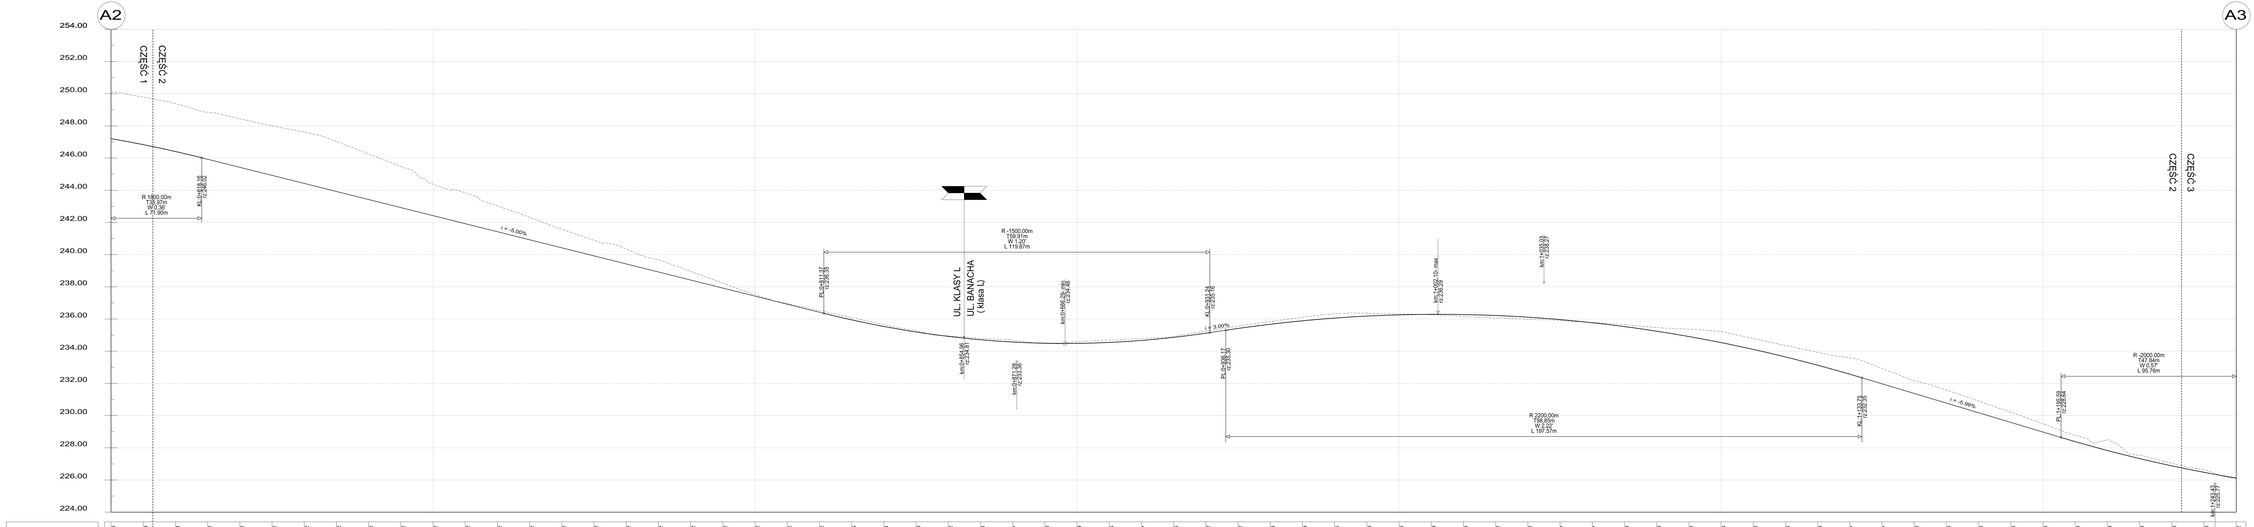
A2
A3
CZĘŚĆ 1
CZĘŚĆ 2
CZĘŚĆ 3
254.00
252.00
250.00
248.00
246.00
244.00
242.00
240.00
238.00
236.00
234.00
232.00
230.00
228.00
226.00
224.00
R 1500.00m
L 71.90m
i = -5.00%
R -1500.00m
T 59.91m
L 119.87m
UL. KLASY L
(klasa L)
i = 3.00%
R 2200.00m
T 98.65m
L 197.37m
i = -5.99%
R -2000.00m
L 95.76m

| | | |