


w1\_os



KILOMETRAŻ:	PROSTE I ŁUKI POZIOME:	PROSTE I ŁUKI PIONOWE:	RZEDNE TERENU:	RZEDNE PROJEKTOWANE:
1+240,00		R: 200,00 Lc 24,30	227,64	227,33
1+250,00			227,04	226,88
1+260,00		L 95,76 I1 47,84 I2 47,92 R -2000,00	226,64	226,48
1+270,00			226,09	226,12
1+280,00			225,86	225,82
1+290,00			225,67	225,57
1+300,00			225,52	225,37
1+310,00			225,25	225,22
1+320,00			225,10	225,10
1+330,00			224,98	224,98
1+340,00			224,87	224,86
1+350,00			224,75	224,74
1+360,00			224,62	224,62
1+370,00			224,49	224,48
1+380,00			224,37	224,32
1+390,00			224,26	224,15
1+400,00			224,01	223,95
1+410,00			223,79	223,73
1+420,00			223,57	223,49
1+430,00			223,26	223,24
1+440,00			222,98	222,96
1+450,00			222,69	222,66
1+460,00			222,47	222,36
1+470,00			222,21	222,06
1+480,00			221,90	221,76
1+490,00			221,63	221,46
1+500,00			221,34	221,16
1+510,00			221,04	220,86
1+520,00			220,73	220,56
1+530,00			220,44	220,26
1+540,00			220,14	219,96
1+550,00			219,81	219,66
1+560,00			219,53	219,36
1+570,00			219,13	219,06
1+580,00			218,73	218,76
1+590,00			218,43	218,49
1+600,00			218,18	218,23
1+610,00			217,86	217,89
1+620,00			217,76	217,77
1+630,00			217,57	217,56
1+640,00			217,39	217,40
1+650,00			217,26	217,24
1+660,00			217,14	217,10
1+670,00			217,02	216,99
1+680,00			216,92	216,86
1+690,00			216,83	216,73
1+700,00			216,73	216,55
1+710,00			216,60	216,31
1+720,00			216,47	216,03
1+730,00			216,13	215,13
1+740,00			215,83	214,87
1+750,00			215,79	214,67
1+760,00			215,68	214,54
1+770,00			215,58	214,48
1+780,00			215,50	214,48
1+790,00			215,40	214,53
1+800,00			215,35	214,59
1+810,00			215,26	214,63
1+820,00			215,20	214,68
1+830,00			215,05	214,73
1+840,00			214,91	214,73
1+850,00			214,82	214,73
1+860,00			214,71	214,66
1+870,00			214,60	214,58

<b>Inwestor:</b> GMINA MIEJSKA KRAKÓW <b>ZIKIT</b> ZARZĄD INFRASTRUKTURY KOMUNALNEJ I TRANSPORTU W KRAKOWIE ul. Centralna 53, 31-586 Kraków			
<b>Wykonawca:</b> KONSORCJUM: <b>STRABAG</b> STRABAG INFRASTRUKTURA POŁUDNIOWIE SP. Z O.O. (Lider) Wysoka, ul. Lipowa 5a, 52-200 Wrocław STRABAG SP. Z O.O. (Partner) ul. Parczewska 10, 05-800 Pruszków			
<b>Jednostka projektowa:</b> ARG PROJEKTOWANIE INWESTYCYJNE SPÓŁKA Z O.O. NIP 945-216-74-47 REGON 142316462 KRS 0000412147 ul. Al. 100-lecia Państwa Polskiego 10, 01-141 Warszawa			
<b>Nazwa i adres inwestycji:</b> „Rozbudowa al. 29 Listopada na odcinku od ul. Opolskiej do granic miasta Krakowa o dl. około 2,6km w formie zaprojektuj-wybuduj zgodnie z warunkami FIDIC”			
PROJEKTANT:	IME I NADZWISKO: mgr inż. Jarosław Król	SPECIALNOŚĆ: KONSTRUKCYJNO-BUDOWLANA	NUMER UPRAWNIEN MAP/0275/POOD/10
ZESPÓŁ PROJEKTOWY:	mgr inż. Jarosław Król mgr inż. Lukasz Pałc mgr inż. Krzysztof Dąbrowski mgr inż. Barbara Płaszcz mgr inż. Joanna Płaszcz	DROGOWA	MAP/012/POOD/14
SPRAWDZŁ:	mgr inż. Magdalena Gajda-Pawlas	DROGOWA	MAP/0276/POOD/10
TEMAT OPROJEKOWANIA:	AUDYT ROWEROWY	SKALA:	1:500/1:100
NAZWA PRACY:	PRZEKRÓJ PODŁUŻNY CZ. 3	DATA:	20.07.2017r.
NR WYKONU:	29L_PB_D_RYS_00003.03_R00_Profil3	UNIKR:	ARG-147-14-15