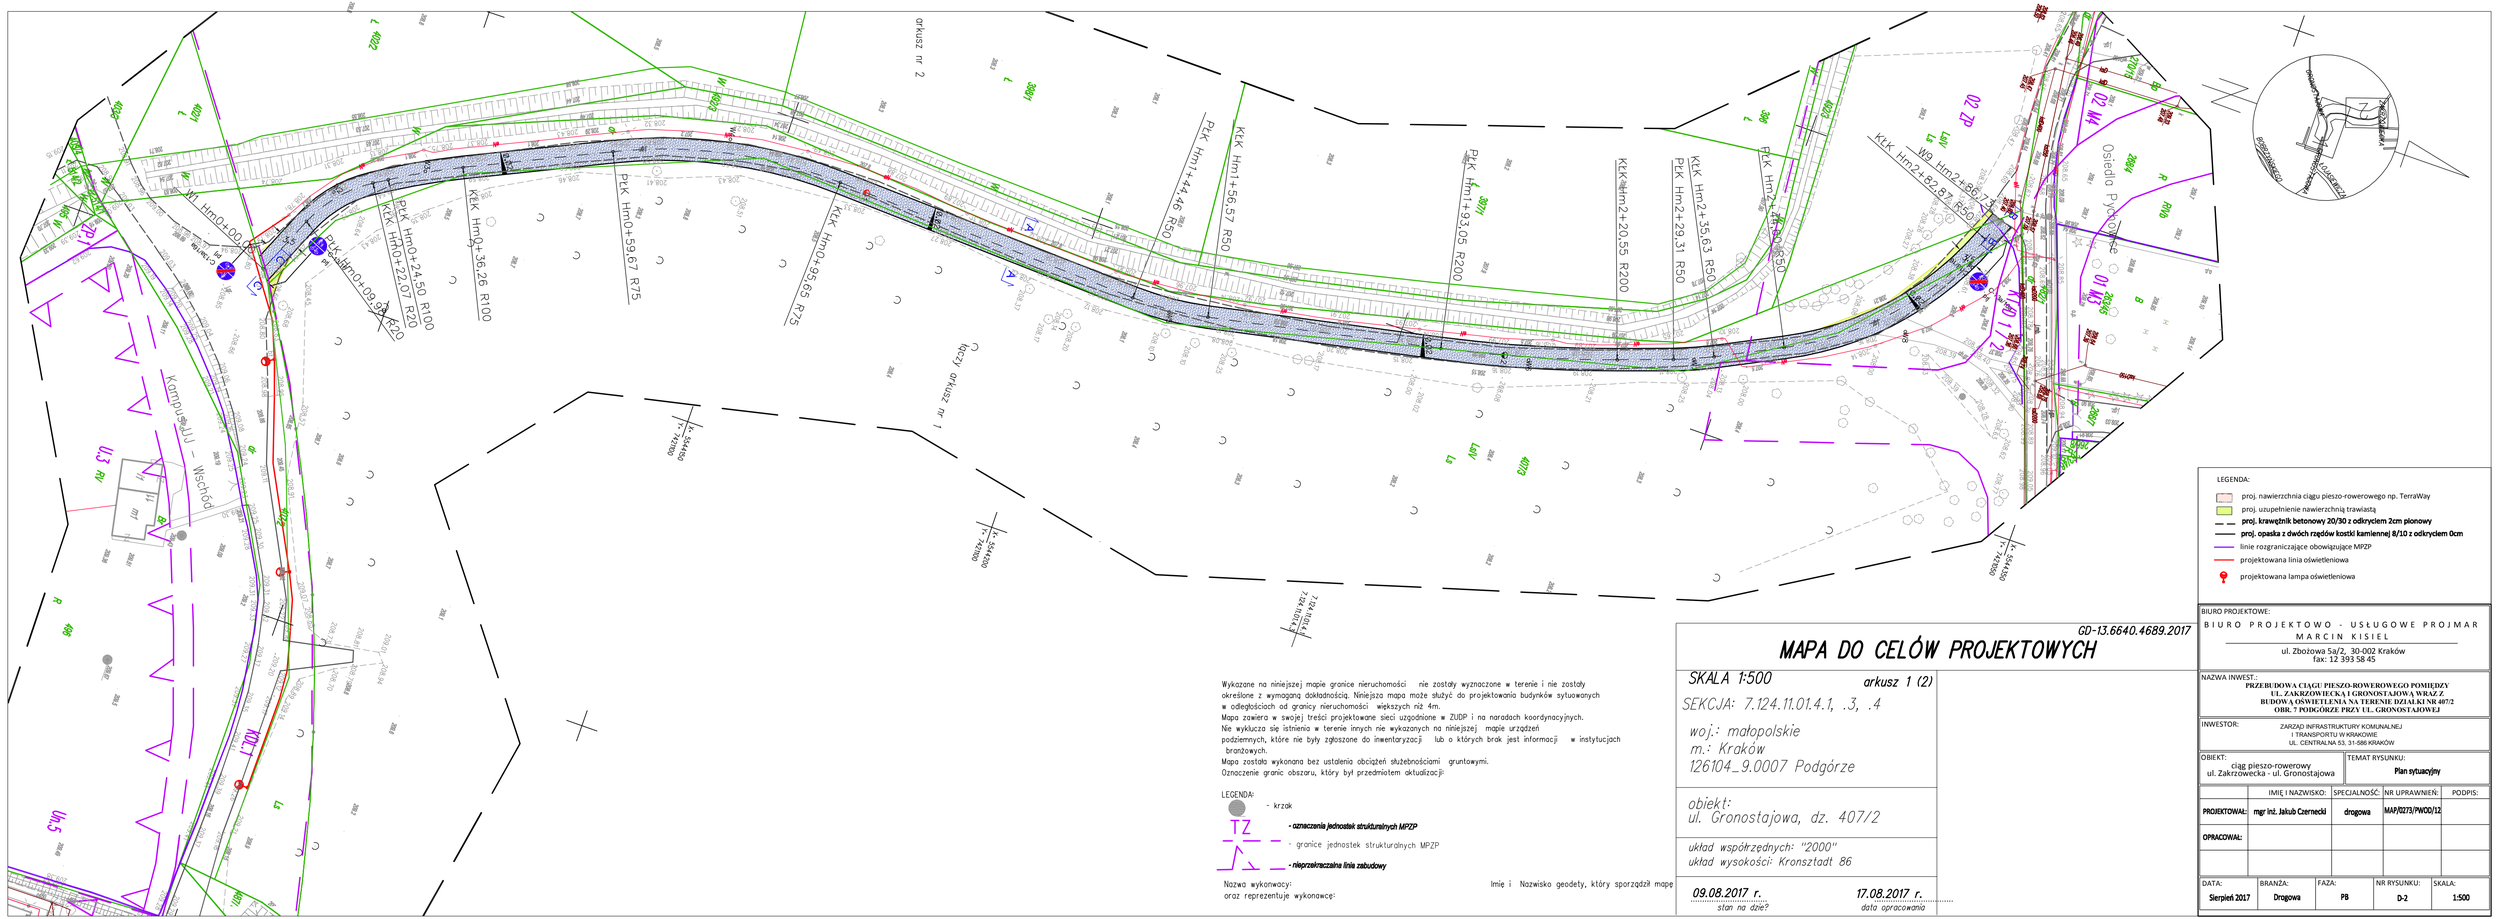
arkusz nr 2
arkusz nr 1
PrK Hm0+00,00 R20
PrK Hm0+09,99 R20
KrK Hm0+22,07 R20
PrK Hm0+24,50 R100
KrK Hm0+36,26 R100
PrK Hm0+59,67 R75
KrK Hm0+95,45 R75
PrK Hm1+44,46 R50
KrK Hm1+56,57 R50
PrK Hm1+93,05 R200
KrK Hm2+20,55 R200
PrK Hm2+29,31 R50
KrK Hm2+35,63 R50
PrK Hm2+71,47 R50
KrK Hm2+82,87 R50
Hm2+88,39
TZ
TZ
TZ