

WARIANT 1C -RZUT POZIOMU PROJEKTOWANEJ KŁADKI

LEGENDA:

ścieżki i trasy rowerowe

ścieżki i trasy piesze

ścieżki i trasy piesze

przejście dla pieszych

projektowana pochylnia rowerowa

projektowane schody

elementy konstrukcyjne powyżej przekroju

elementy konstrukcyjne

wymiary

promienie skrętu


rzędne terenu

opis projektowanego elementu

opisy

lokalizacja skrzyni zasilającej

oświetlenie projektowanej kładki

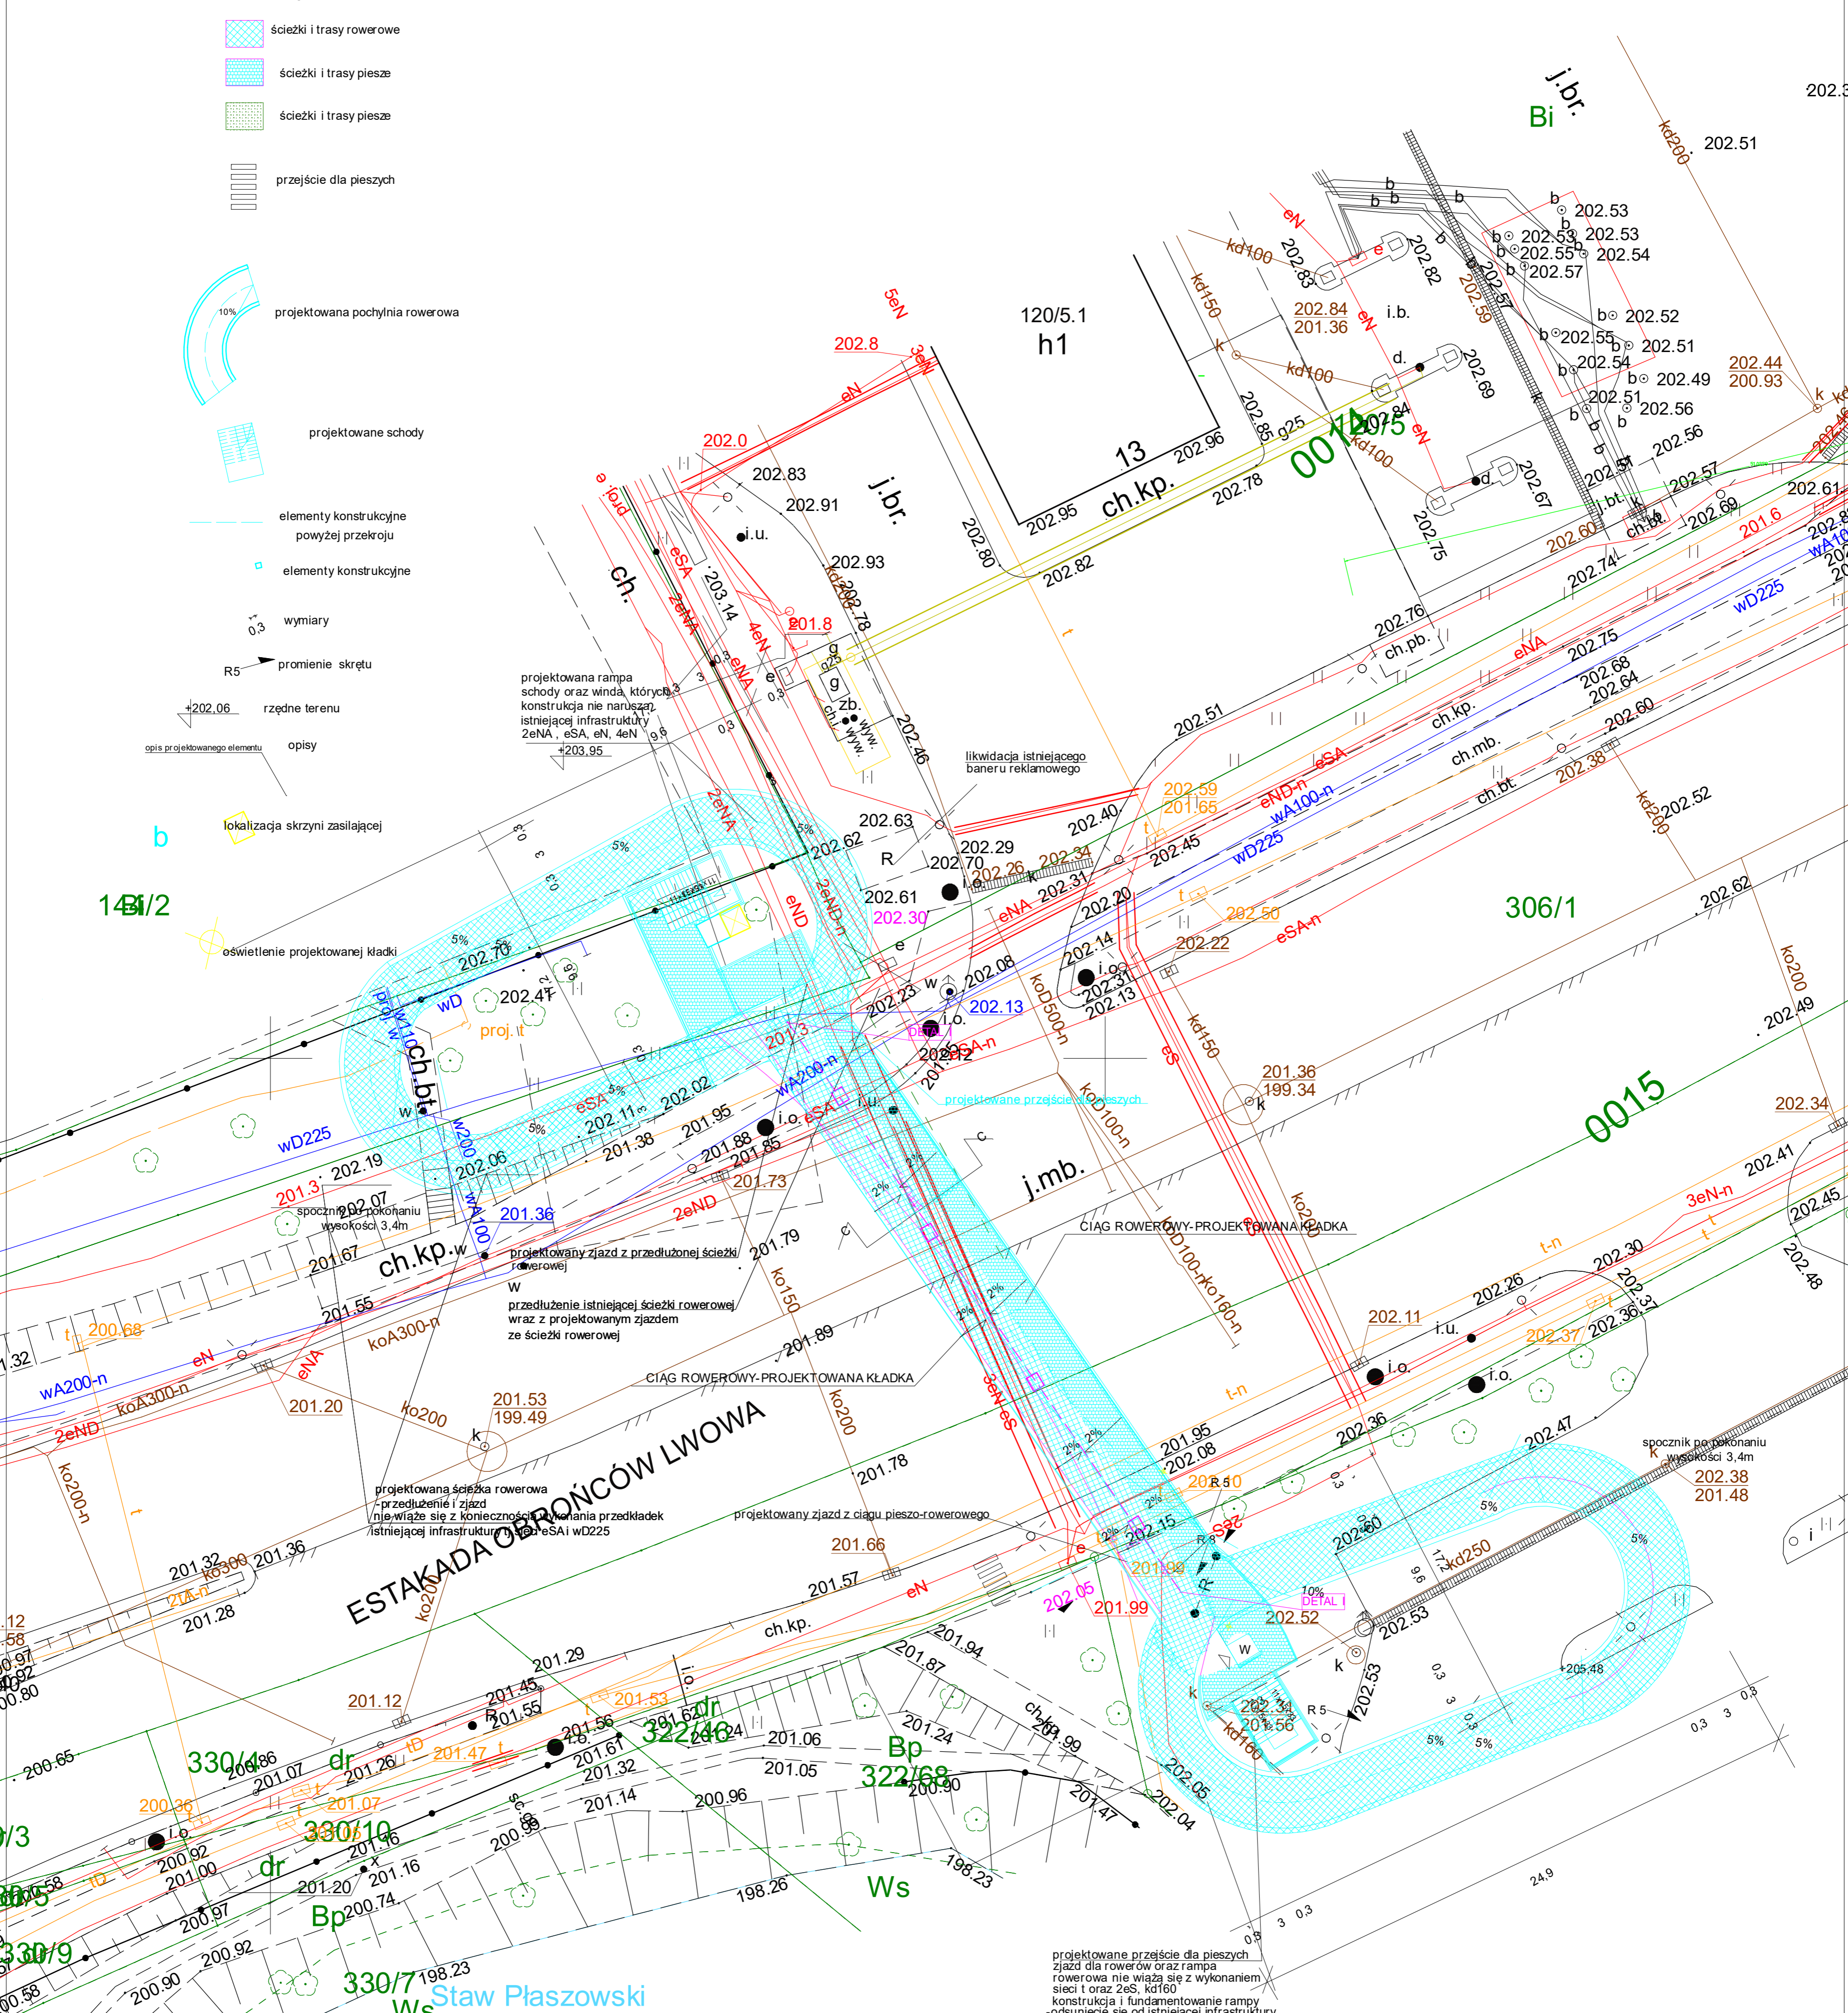

ESTAKADA OBRONCÓW LWOWA

Staw Płaszowski

Barbara Filipowska B.V.F.K STUDIO ul. Rozrywka 20/12 31-419 Kraków				
Inwestor	Gmina Miejska Kraków Plac Wszystkich Świętych 3-4 reprezentowana przez Dyrektora Infrastruktury Komunalnej i Transportu w Krakowie			B.V.F.K STUDIO
Obiekt i adres	Kładka dla pieszych nad ul. Powstańców Wielkopolskich w Krakowie			
Temat	"Opracowanie wielowarstwowej koncepcji kładki dla pieszych nad ul. Powstańców Wielkopolskich"			
Treść rysunku	RZUT POZIOMU KŁADKI	Nr uprawnień	Podpis	Architektura
Projektował	mgr inż.arch. Barbara Filipowska	MPOA/021/2011		Data 19/10/2017
Opracował	mgr inż. Leszek Wołoszyn	MAPI0172/POOS/08		Skala 1:200
				Nr Rys. 02