

LEGENDA:


- projektowana niwelela
- teren istniejący
- zjazd indywidualny po prawej stronie
- zjazd indywidualny po lewej stronie
- zjazd publiczny po prawej stronie
- zjazd publiczny po lewej stronie
- skrzyżowanie ulic po prawej stronie
- skrzyżowanie ulic po lewej stronie
- projektowany wpust deszczowy

DROPROJEKT Sp. z o.o.
 ul. Żelazna 26/41
 05-110 Żelazna
 tel/fax: 12 333-45-80
 biuro@dproprojekt.pl

Investor	ZARZĄD INFRASTRUKTURY KOMUNALNEJ I TRANSPORTU	Nr umowy	10777/ZIKIT/2017
Nazwa inwestycji	Rozbudowa ul. Niewodniczańskiego i ul. Chałubińskiego	Data	10.2017
Rodzaj projektu	KONCEPCJA PROJEKTOWA	Tytuł rysunku	PROFIL PODŁUŻNY - WARIANT NR 1
Skala	1:500	Nr rys.	4.2

INWESTOR: ZARZĄD INFRASTRUKTURY KOMUNALNEJ I TRANSPORTU
 PROJEKTANT: mgr inż. Łukasz Jordanek
 SPRAWDZAJĄCY: mgr inż. Przemysław Dybał
 OPRACOWAŁ: mgr inż. Paweł Wrnek
 OPRACOWAŁ: inż. Piotr Tabak


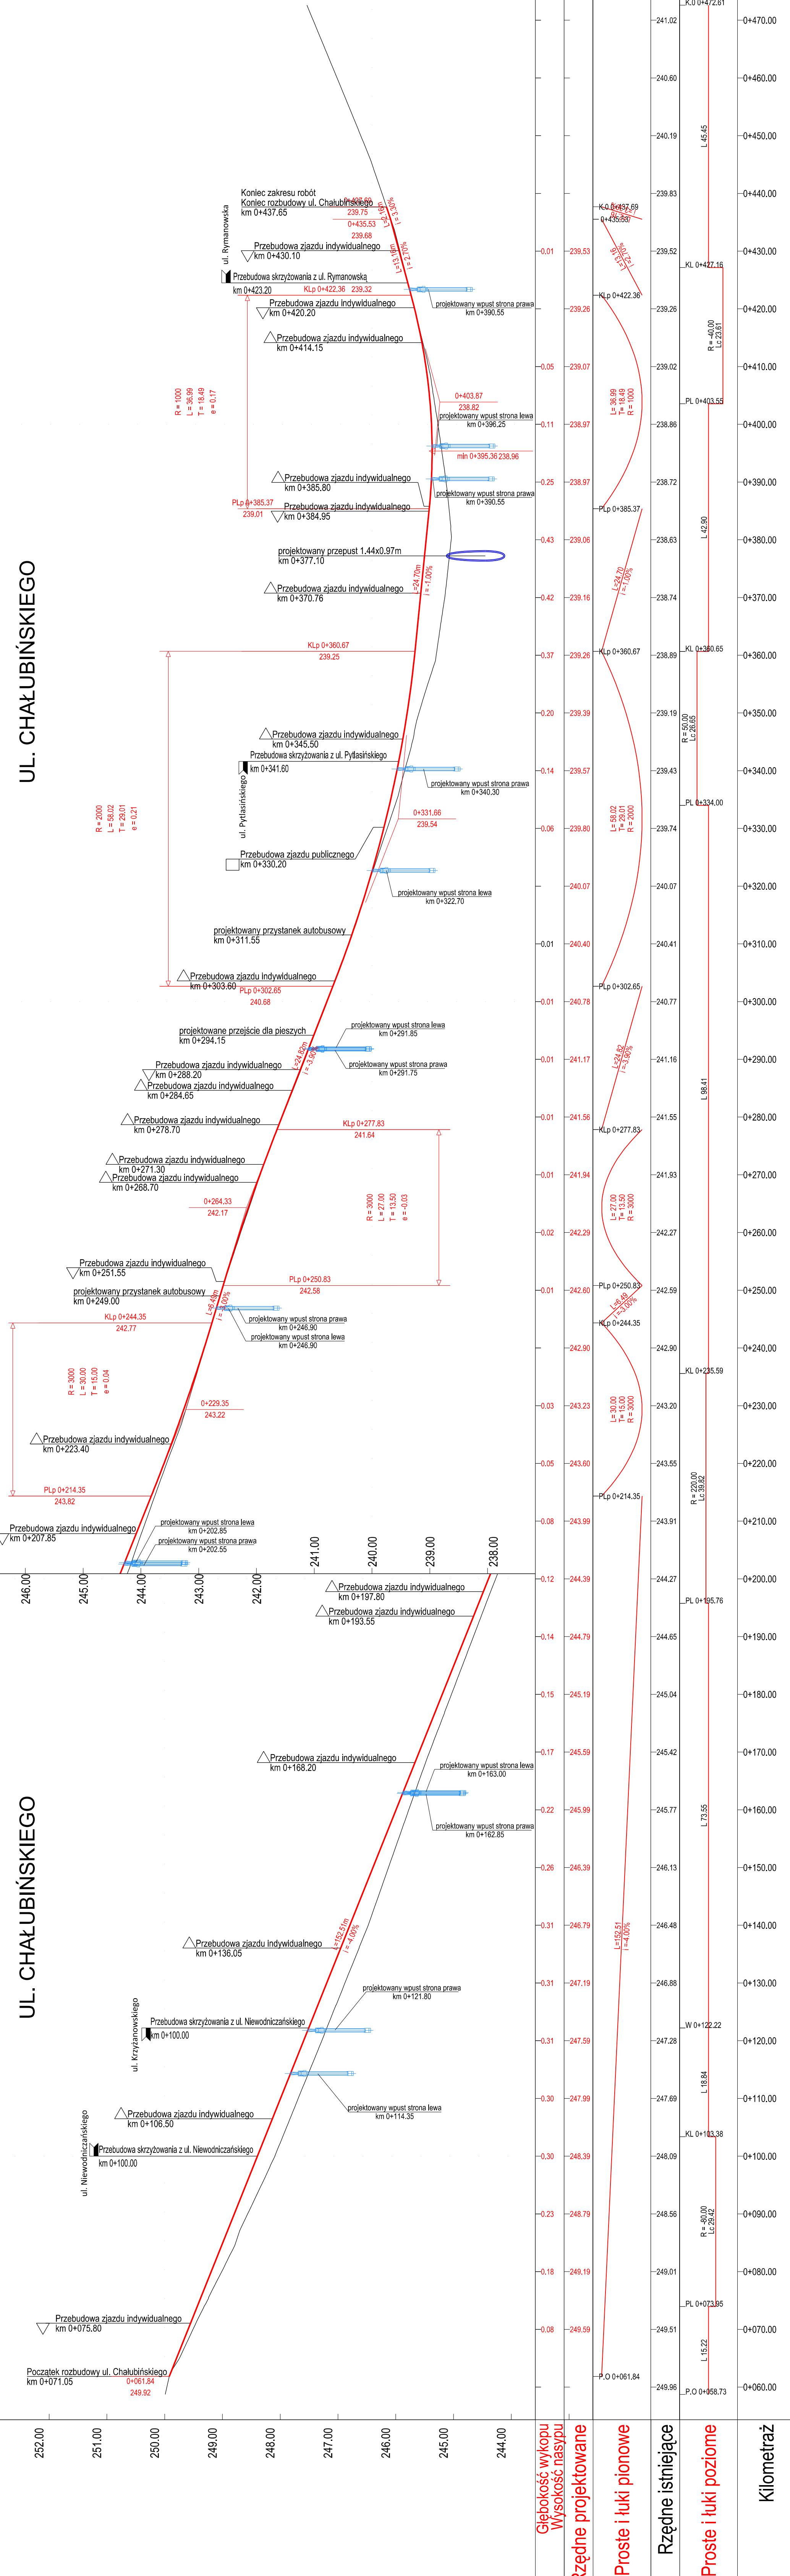

UL. CHAŁUBIŃSKIEGO

UL. CHAŁUBIŃSKIEGO

Kilometraż	Proste i łuki poziome	Rzędne istniejące	Proste i łuki pionowe	Rzędne projektowane	Głębokość wykopu	Wysokość nasypu
