
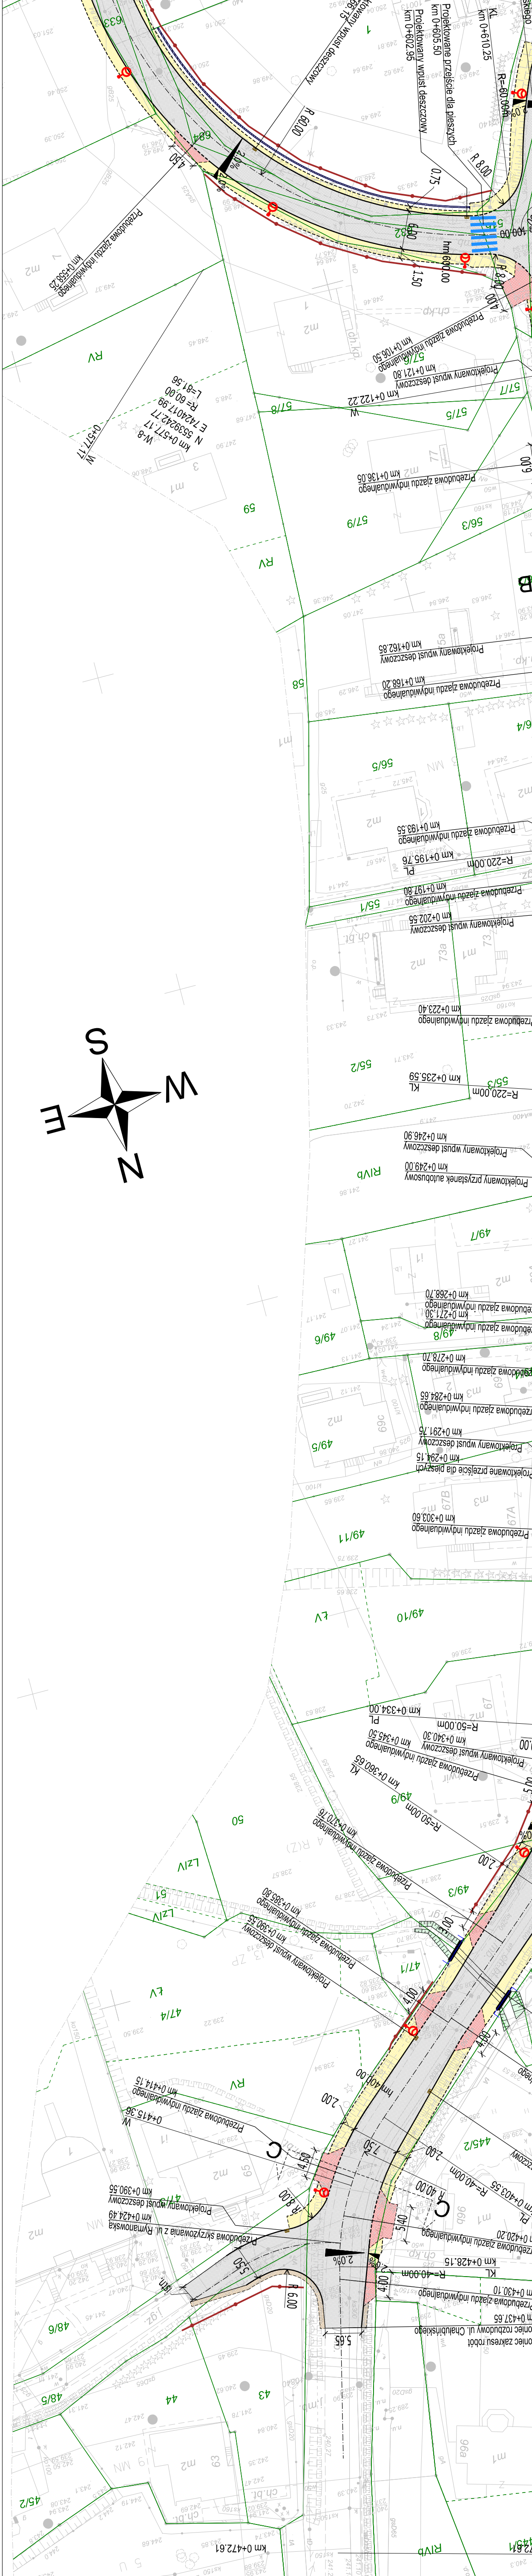



granice działek ewidencyjnych
 nr działki ewidencyjnej
 projektowany krawężnik betonowy - odkrycie +2cm, +4cm
 projektowany krawężnik betonowy - odkrycie +12cm
 projektowane obrzeże betonowe +5cm
 projektowane obrzeże betonowe 0 cm
 projektowana palisada betonowa
 projektowany słup oświetleniowy
 projektowane otwarczenie linii ogrodzenia
 docelowy przebieg ul. Myslenickiej
 projektowana nawierzchnia bitumiczna jezdni
 projektowana nawierzchnia z kostki betonowej
 projektowana nawierzchnia umocnionego bezpieczeństwa
 projektowana nawierzchnia pobocza z kruszywa

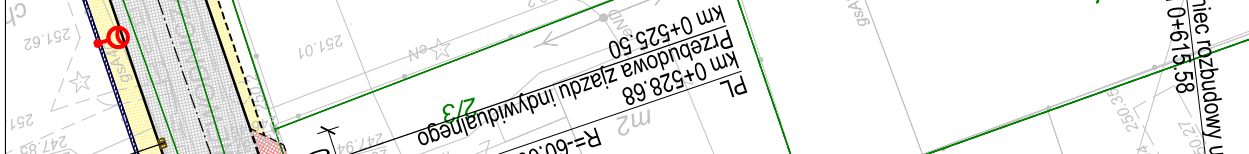

DROPROJEKT Sp. z o.o.
 ul. Myslenicka 12
 30-701 Kraków
 tel/fax: 12 333-65-80
 biuro@droprojekt.pl

ZIKIT
 ZARZĄD INFRASTRUKTURY
 KOMUNALNEJ I TRANSPORTU
 Nr umowy: 1077/ZIKIT/2017

Inwestor: Zarząd Infrastruktury Komunalnej i Transportu
 Nazwa inwestycji: Rozbudowa ul. Niewodniczańskiego i ul. Chabubskiego
 Data: 10.2017
 Rodzaj projektu: Koncepcja Projektowa
 Tytuł rysunku: PLAN SYTUACYJNY - WARIANT NR 1
 Skala: 1:500
 Nr rys.: 2.2
 Branża: Drogowa
 Specjalność: Inżynieria
 Imię i nazwisko: mgr inż. Lukasz Jordanek
 Projektant: mgr inż. Przemysław Dybał
 Sprawdzający: mgr inż. Paweł Wnęk
 Opracował: inż. Piotr Tabak
 Uwaga:

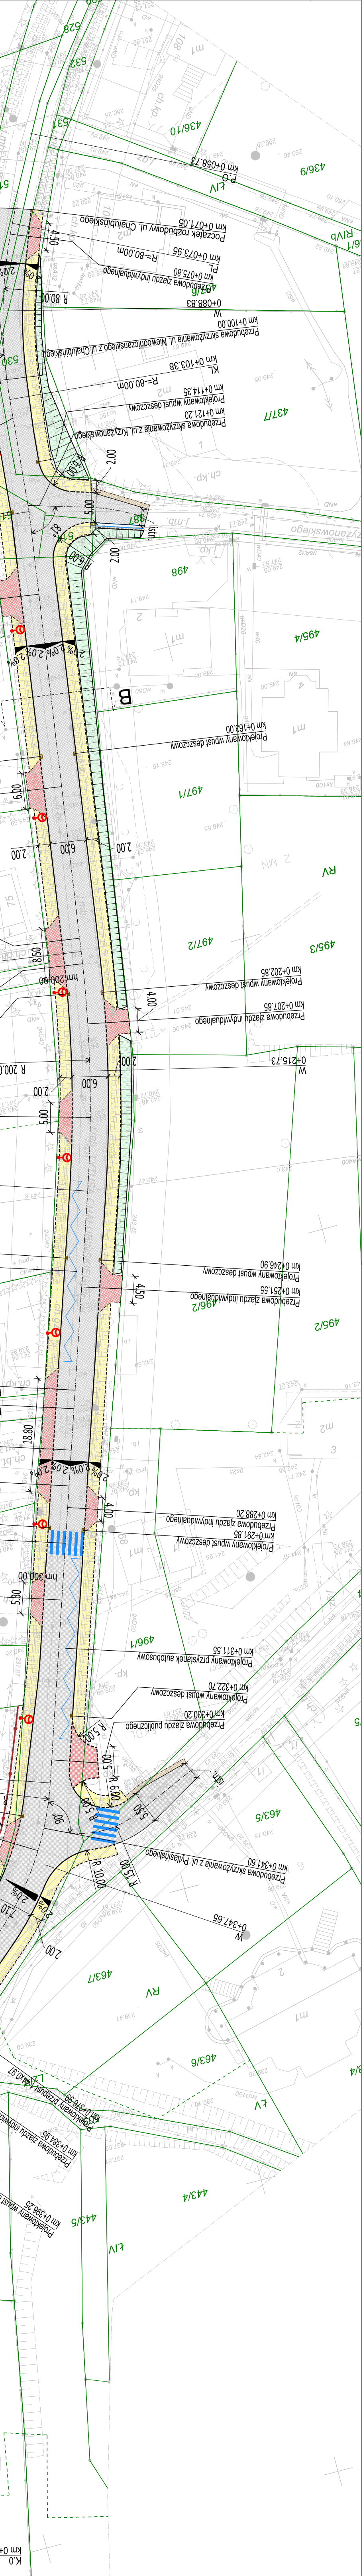

PRWA AUTORSKIE ZASTRZEŻONE (DZ.U. NR 24/P.2.82 Z DNIA 23.02.1994 - DOKONYWANE ZMIAN, POPRAWKI, SKRĘSLENIA I KOPLOWANIE I FOTOKOPIOWANIE BEZ ZGODY JEDYNOŚCI AUTORSKIEJ JEST MEDYKALNE