


PRZEKRÓJ TYPOWY E-E  
Parking południowy – KR2

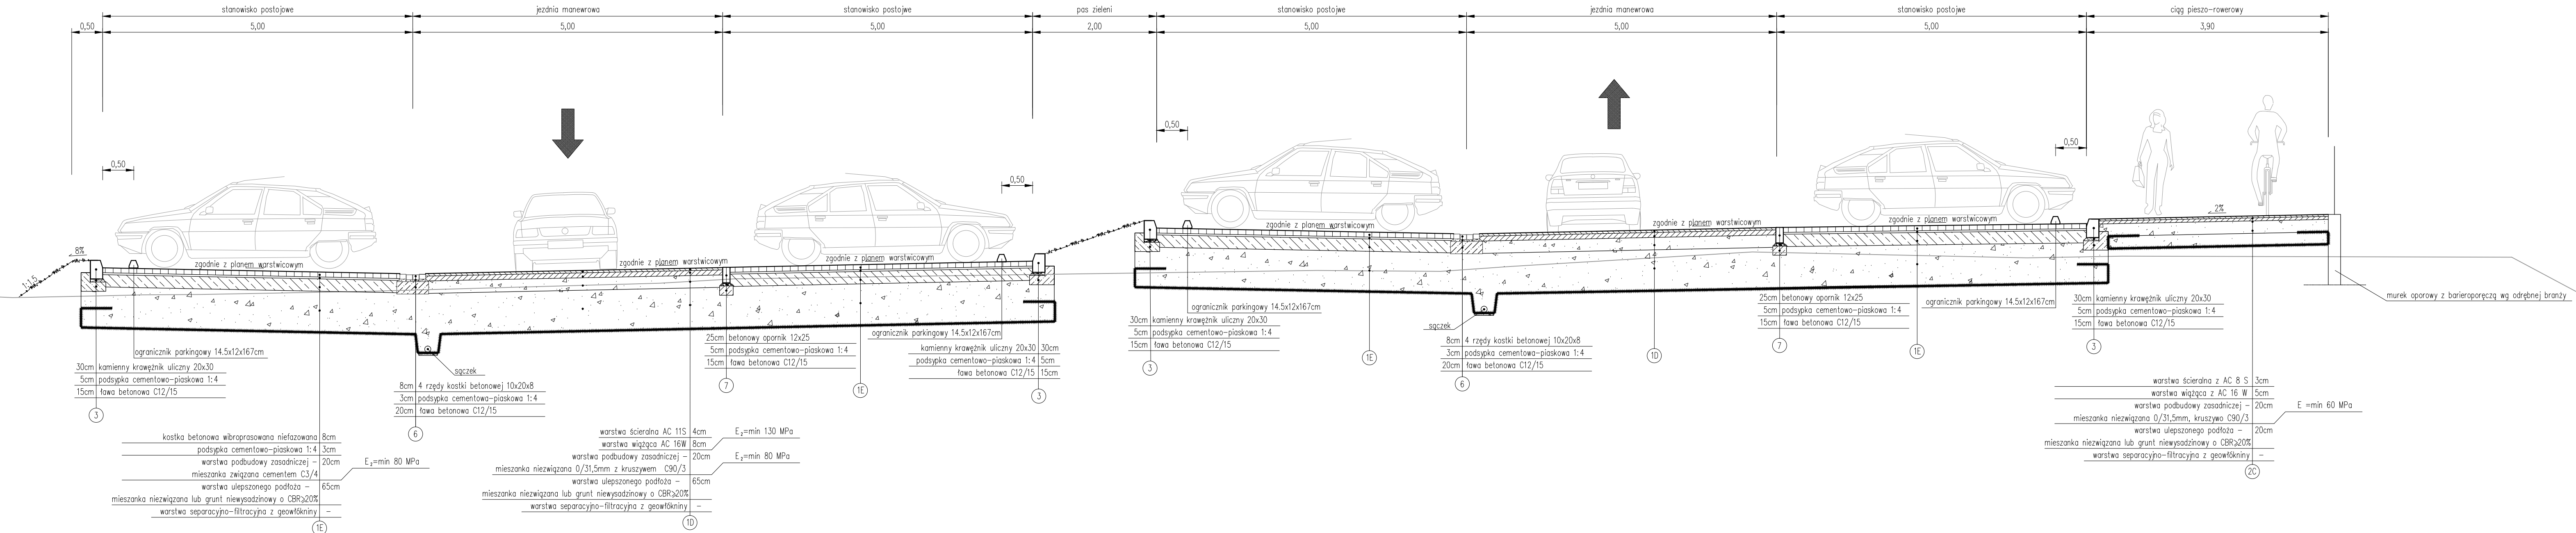

<b>CE PROJECT GROUP Sp. z o.o.</b> Spółka Komandytowa Al. Pił. Bełny - Prażmowskiego 12 31-514 Kraków Tel. + 48 12 410 22 44, 410 02 59 Fax + 48 12 413 07 99 e-mail: biuro@ceprojectgroup.pl		
ZADANIE:	<b>Budowa przystanku kolejowego SKA »Kraków Prądnik Czerwony« wraz z budową parkingu typu Park &amp; Ride (ZIT)</b>	STADIUM: <b>PROJEKT BUDOWLANY</b>
ADRES OBIEKTU:	województwo małopolskie, powiat Miasto Kraków, gmina Kraków	Tom: II Część: 03 D - Układ drogowy
OBIEKT:	<b>Przystanek kolejowy SKA »Kraków Prądnik Czerwony« wraz z parkingiem typu Park &amp; Ride</b>	DATA: 12.2018 SKALA: 1:50
TYTUŁ:	<b>Przekroje typowe - parking południowy</b>	NR RYSUNKU: <b>D.4.5</b>
IMIE I NAZWISKO:	NR UPRAWNIEN I SPECJALNOŚĆ:	PODPIS:
mgr inż. Urszula Sznajder	MAP/0038/PBD/15 specjalność inżynierska drogową	
mgr inż. Anna Woźniak	MAP/0107/POOD/07 specjalność drogową	
mgr inż. Beata Lewandowska	MAP/0098/POOD/07 specjalność drogową	
		str.