



- LEGENDA:**
- linie rozgraniczające projektowany pas drogowy
 - projektowane granice działek
 - granice działek ewidencyjnych
 - nr działki ewidencyjnej
 - projektowany krawężnik kamienny - odkrycie +20cm, +40cm
 - projektowany krawężnik kamienny - odkrycie +120cm
 - projektowane obrzeże betonowe - odkrycie ±0 cm
 - projektowane obrzeże betonowe - odkrycie +5 cm
 - projektowany soplek z 2 rzędów kostki kamienniej
 - projektowana pasażada
 - projektowany wpust deszczowy
 - projektowane odwodnienie liniowe
 - projektowana kanalizacja deszczowa
 - projektowany słup oświetlenia ulicznego
 - projektowana nawierzchnia bitumiczna jezdni
 - projektowana nawierzchnia chodnika z kostki betonowej
 - projektowana nawierzchnia bezpiecznika z kostki betonowej
 - projektowana nawierzchnia zjazdu z kostki betonowej
 - projektowana nawierzchnia pasa medialnego z kostki betonowej
 - projektowana nawierzchnia pasa medialnego z kostki betonowej

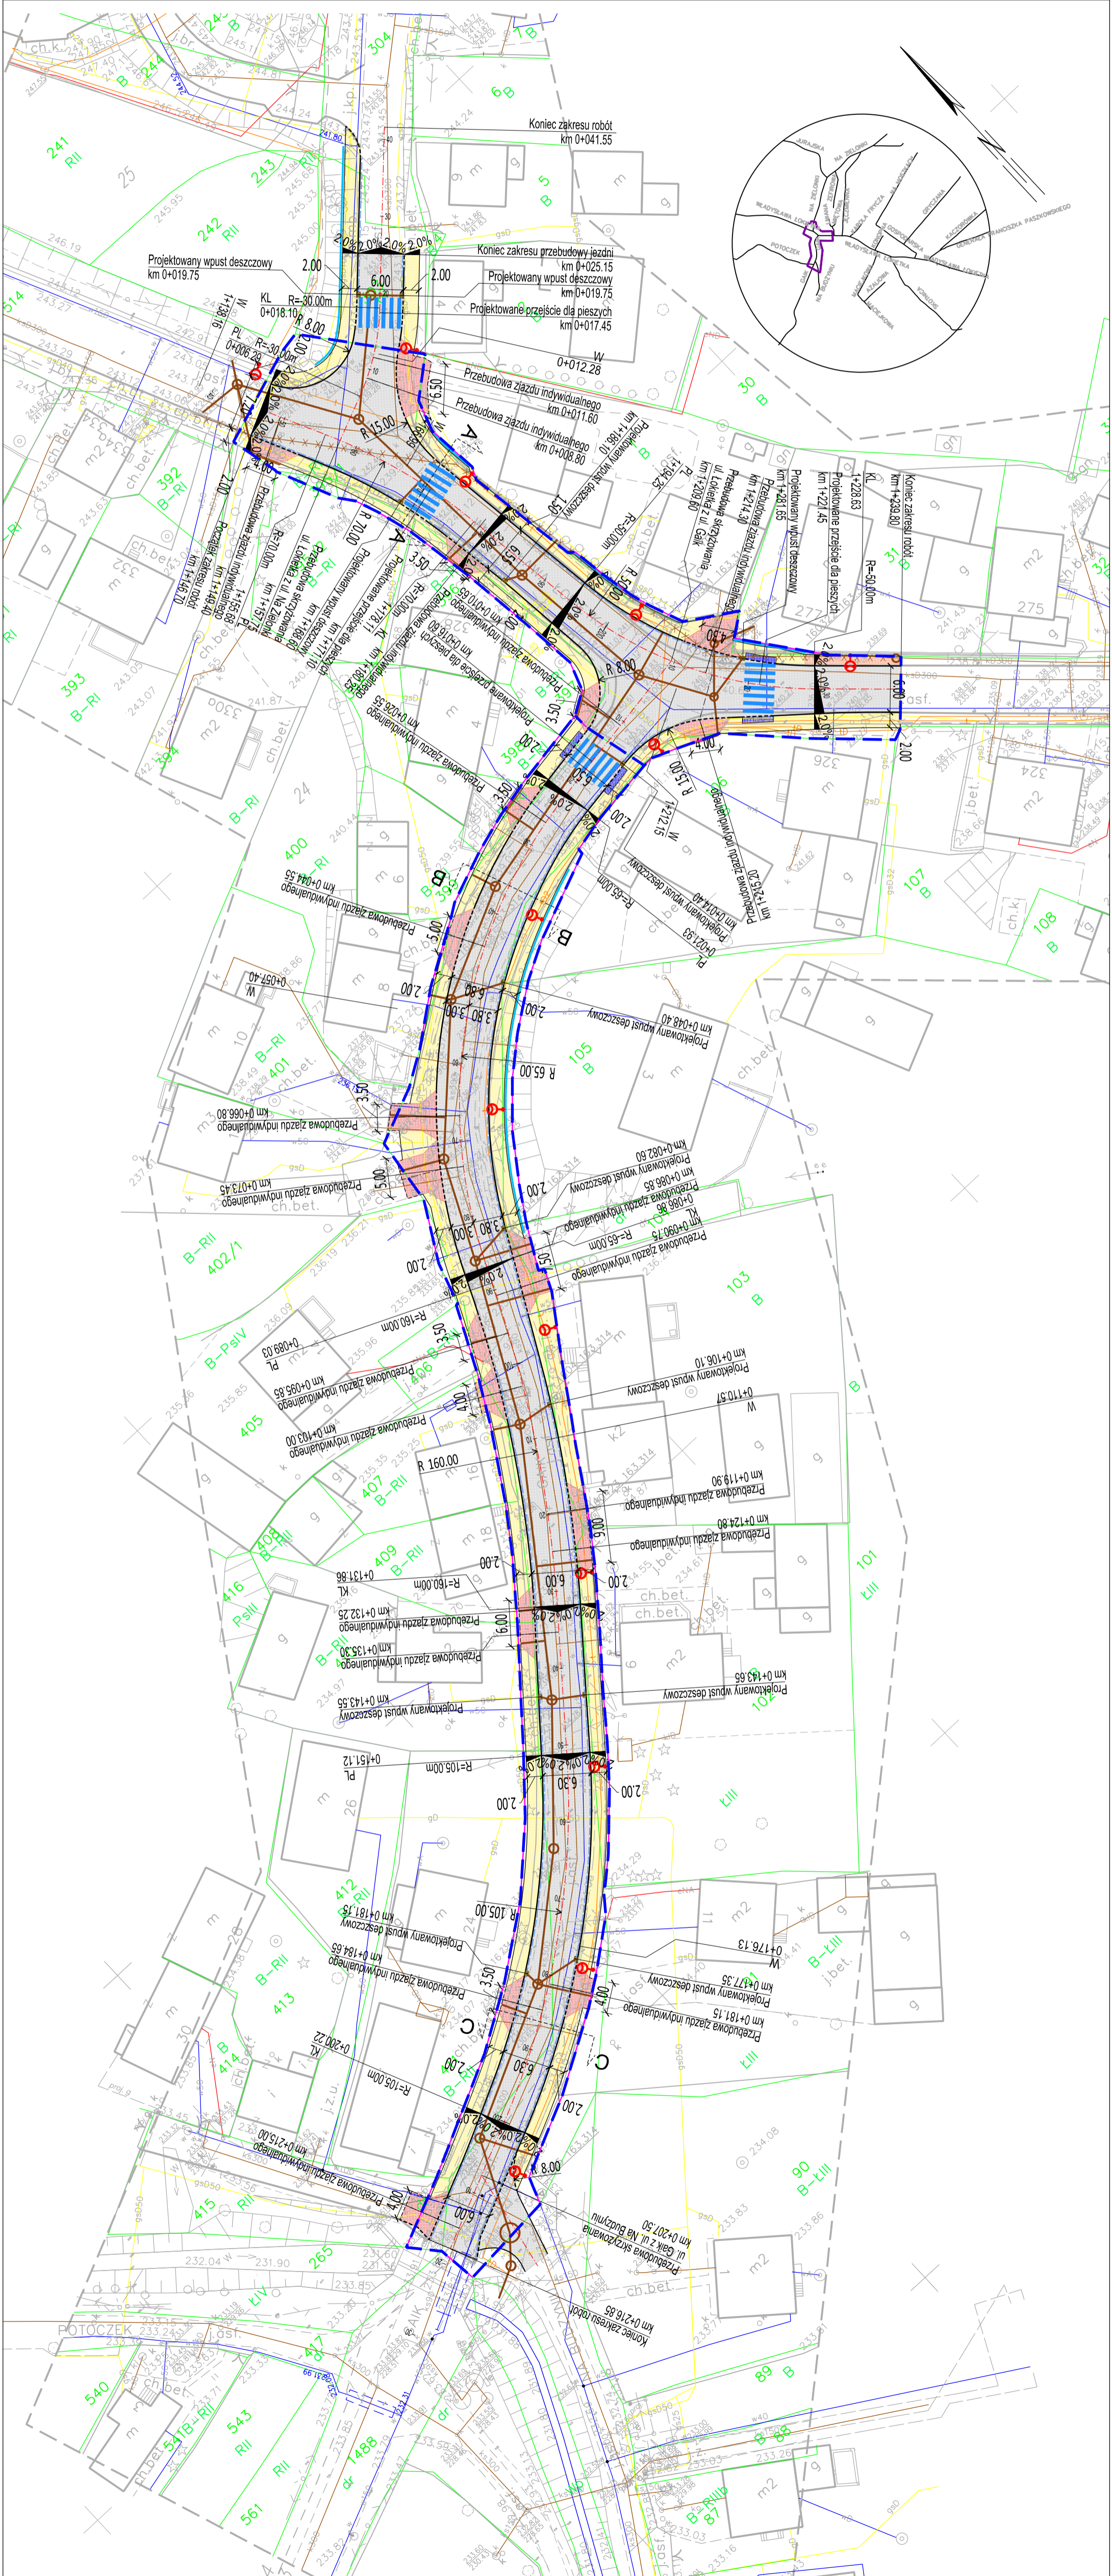

 <p>DROPROJEKT Sp. z o.o. ul. Żabokła 26/41 30-701 Kraków tel/fax: 12 333-45-80 www.droprojekt.pl biuro@droprojekt.pl</p>		Nr umowy 145/ZIKIT/2018
Inwestor ZJKT ZARZĄD INFRASTRUKTURY KOMUNALNEJ I TRANSPORTU	Rozbudowa ul. Gaik w Krakowie	
Rodzaj projektu PROJEKT BUDOWLANY	Data 08.2018	
Tytuł rysunku PLAN SYTUACYJNY	Skala 1:500	
Branża DROGOWA	Nr rys. 2	Podpis
Funkcja mgr inż. Lukasz Jordanek	Specjalność drogowa	MAP/0106/ POOD/08
Sprawdzający mgr inż. Przemysław Dylbał	MAP/0006/ POOD/11	
Opracował: mgr inż. Paweł Wnętek	drogowa	
Uwaga <small>PRAWA AUTORSKIE ZASTRZEŻONE (DZ.U. NR 24/POZ.83 Z DNIA 02.09.94)-DOKONYWANIE ZMIAN, POPRAWEK, SKRÓCEN I ORAZ KOPIOWANIE, RZĄDOWISZCZANIE BEZ ZODBY, JEDYNKIM AUTORSKIM JEST WŁASNOŚCIEM</small>		