


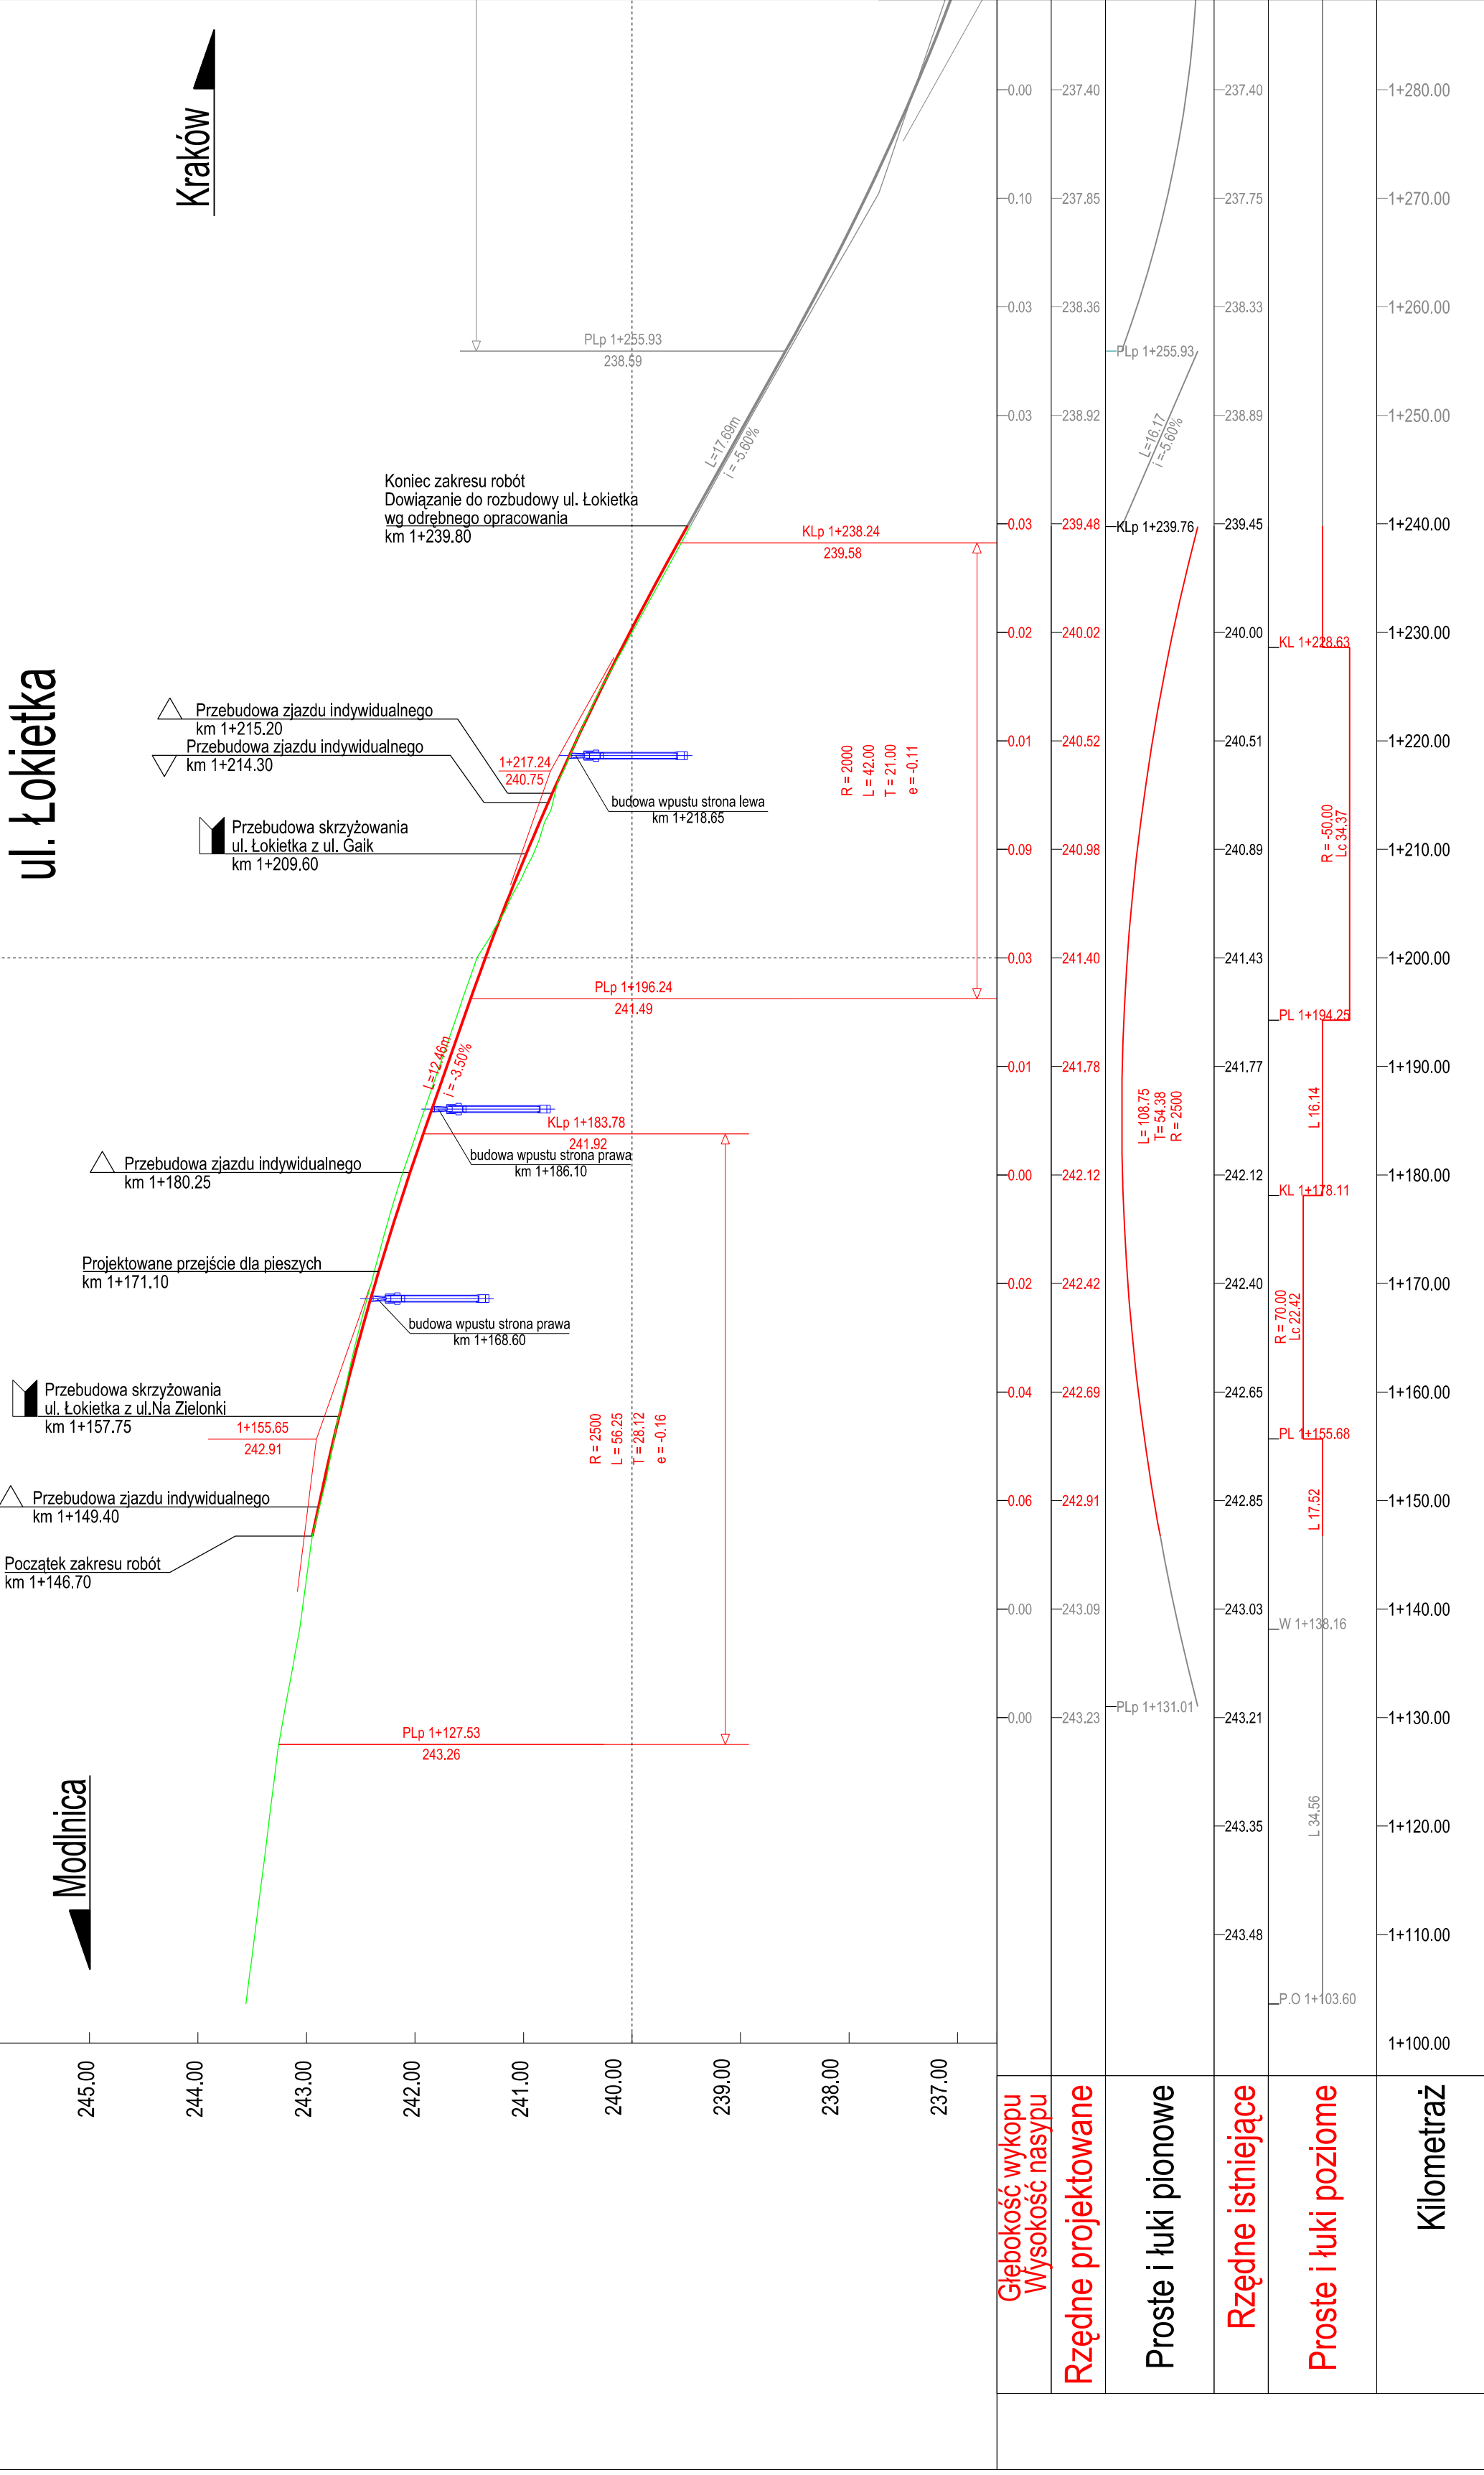
**LEGENDA:**

- projektowana niweleta
- teren istniejący
- zjazd indywidualny po prawej stronie
- zjazd indywidualny po lewej stronie
- skrzyżowanie ulic po lewej stronie
- skrzyżowanie ulic po prawej stronie
- projektowany wpust deszczowy



**DROPROJEKT Sp. z o.o.**  
 ul. Złotokrzęta 26/41  
 30-701 Kraków  
 tel/fax: 12 333-45-80  
 www.droprojekt.pl  
 biuro@droprojekt.pl

Inwestor	ZARZĄD INFRASTRUKTURY KOMUNALNEJ I TRANSPORTU	Nr umowy	145/ZIKIT/2018
Nazwa inwestycji	Rozbudowa ul. Gaik w Krakowie		
Rodzaj projektu	PROJEKT BUDOWLANY		
Tytuł rysunku	PRZEKRÓJ PODŁUŻNY		
Branża	DROGOWA	Skala	1:500/1:50
Funckja	Imię i nazwisko	Nr uprawnień	Podpis
Projektant	mgr inż. Łukasz Jordanek	MAP/0106/POOD/08	
Sprawdzający	mgr inż. Przemysław Dybat	MAP/0006/POOD/11	
Opracowujący	mgr inż. Paweł Wnęk	-	
Uwaga	PRAWA AUTORSKIE ZASTRZEŻONE (DZ.U. NR 24 POZ. 83 Z DNIA 23.02.1994). DOKONYWANIE ZMIAN, POPRAWEK SKRĘSLEN I ORAZ KOPIOWANIE I ROPROWISZCZANIE BEZ ZGODY JEDYNOSTKI AUTORSKIEJ JEST NIEDOZWOLONE.		



<b>Głębokość wykopu</b>	
<b>Wysokość nasypu</b>	
<b>Rzędne projektowane</b>	
<b>Proste i łuki pionowe</b>	
<b>Rzędne istniejące</b>	
<b>Proste i łuki poziome</b>	
<b>Kilometraż</b>	