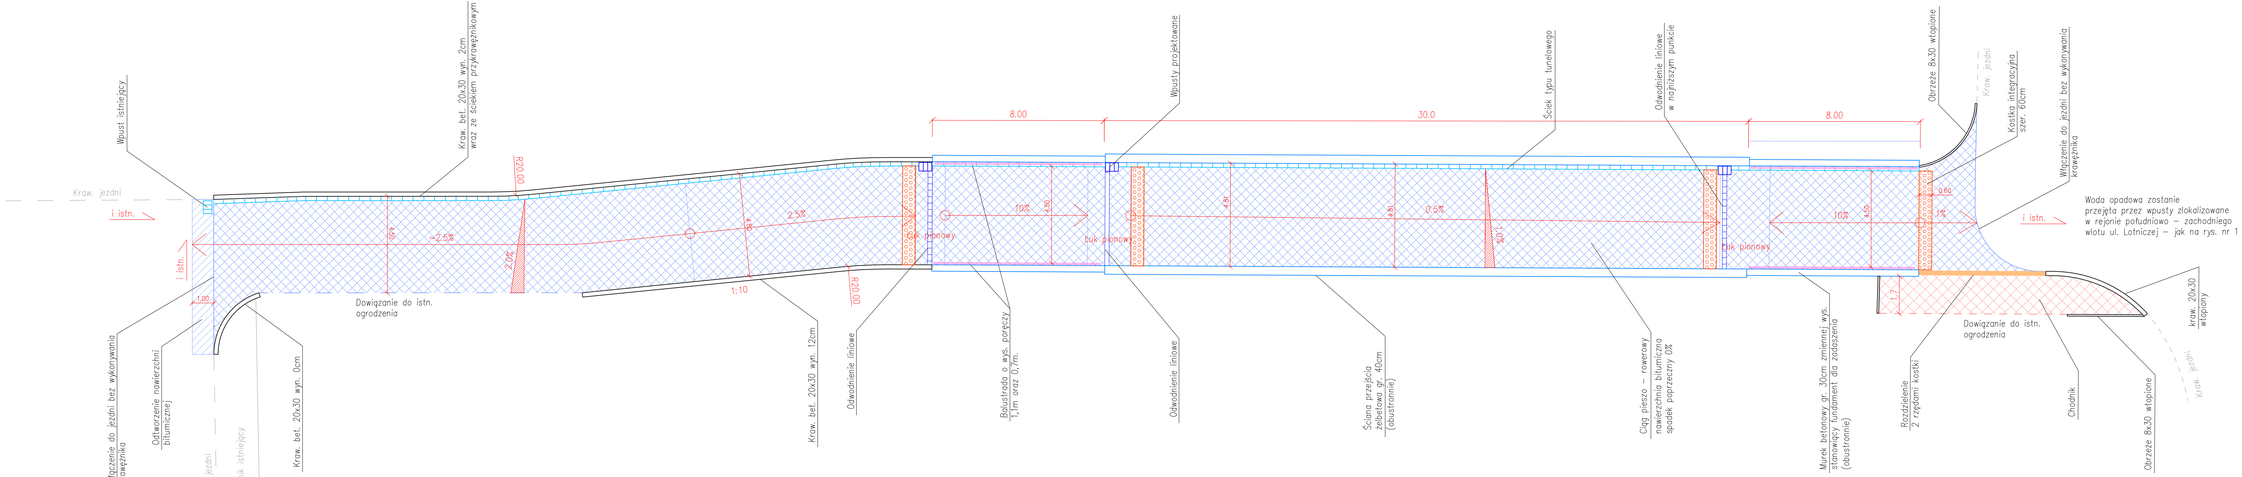
Wpust istniejący
Krawężnik bet. 20x30 wyn. 2cm wraz ze ściekiem przykrawężnikowym
Krawężnik bet. 20x30 wyn. 12cm
Krawężnik bet. 20x30 wyn. 0cm
Krawężnik bet. 20x30 wtopiony
Krawężnik bet. 20x30 wtopiony
Obrzeże 8x30 wtopione
Obrzeże 8x30 wtopione
