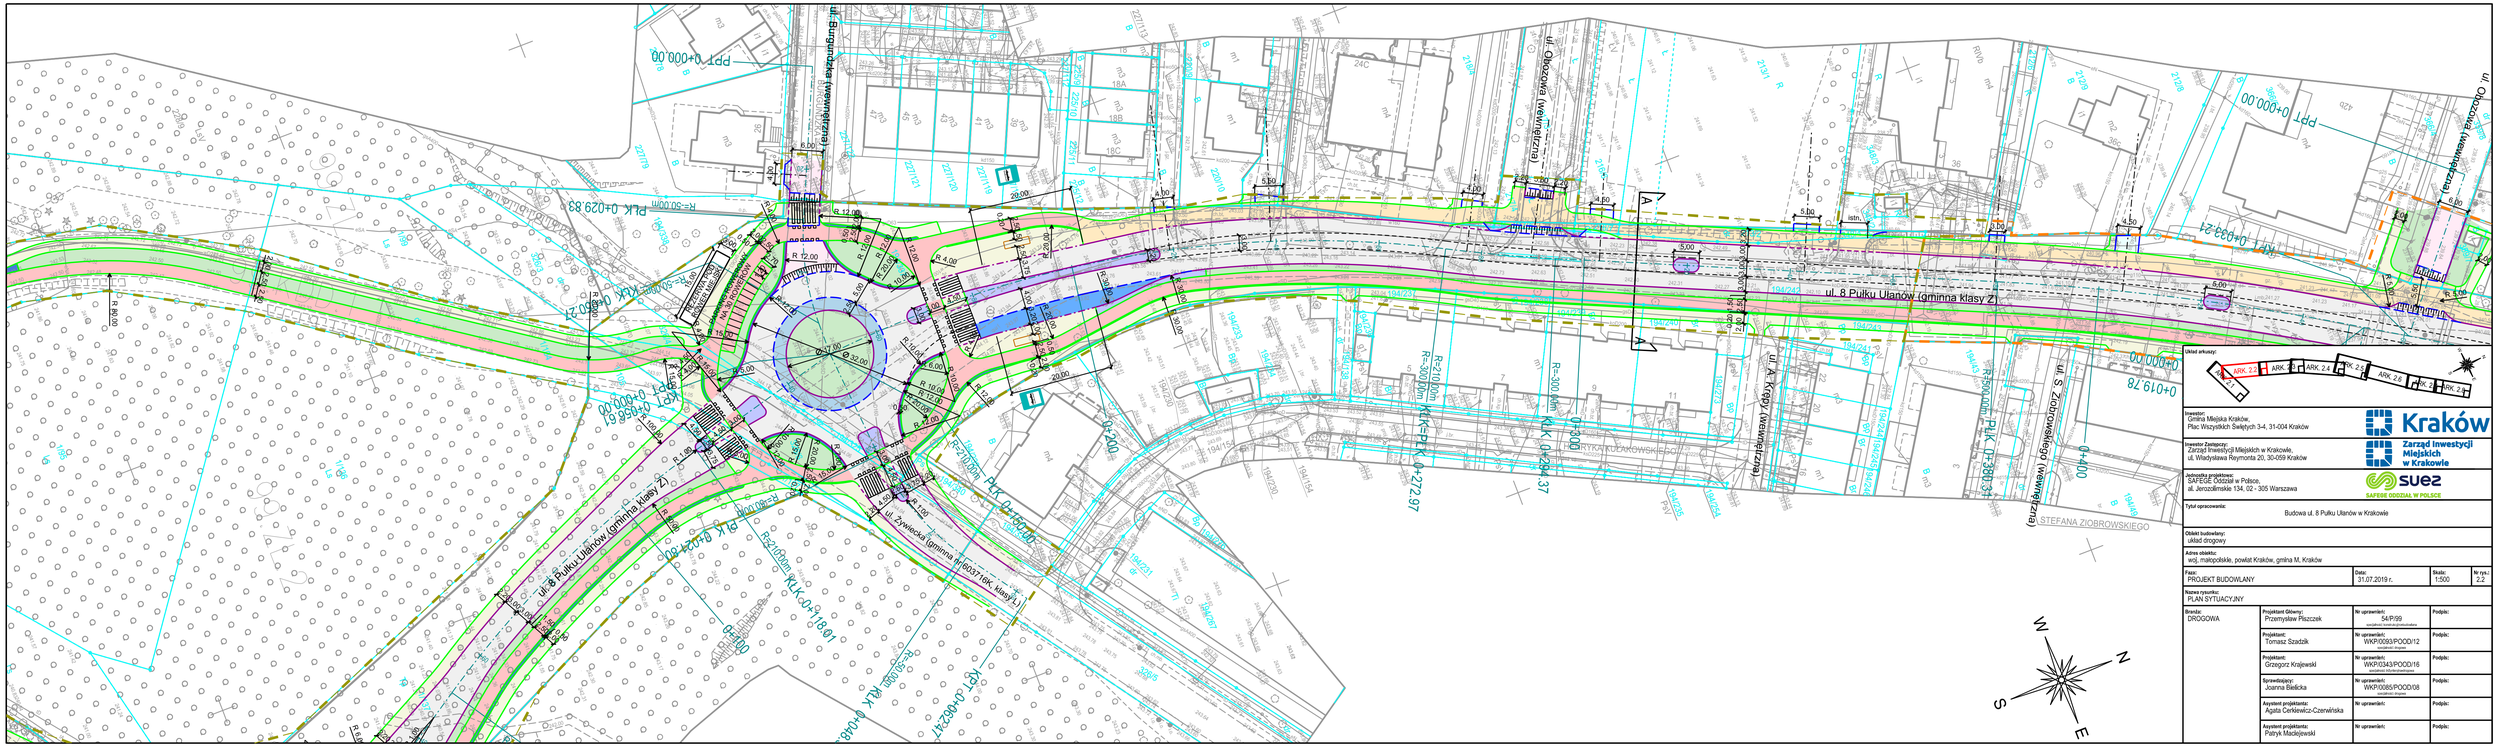
ul. 8 Pułku Ułanów (gminna klasy Z)
ul. Burgundzka (wewnętrzna)
ul. Burgundzka (wewnętrzna)
ul. STEFANA ZIOBROWSKIEGO
ul. STEFANA ZIOBROWSKIEGO
ul. STEFANA ZIOBROWSKIEGO
PPT 0+000.00
PPT 0+033.24
PPT 0+019.78
PPT 0+000.00
PPT 0+056.61
PPT 0+000.00
PPT 0+062.37
PLK 0+029.83
PLK 0+027.80
PLK 0+200.00
