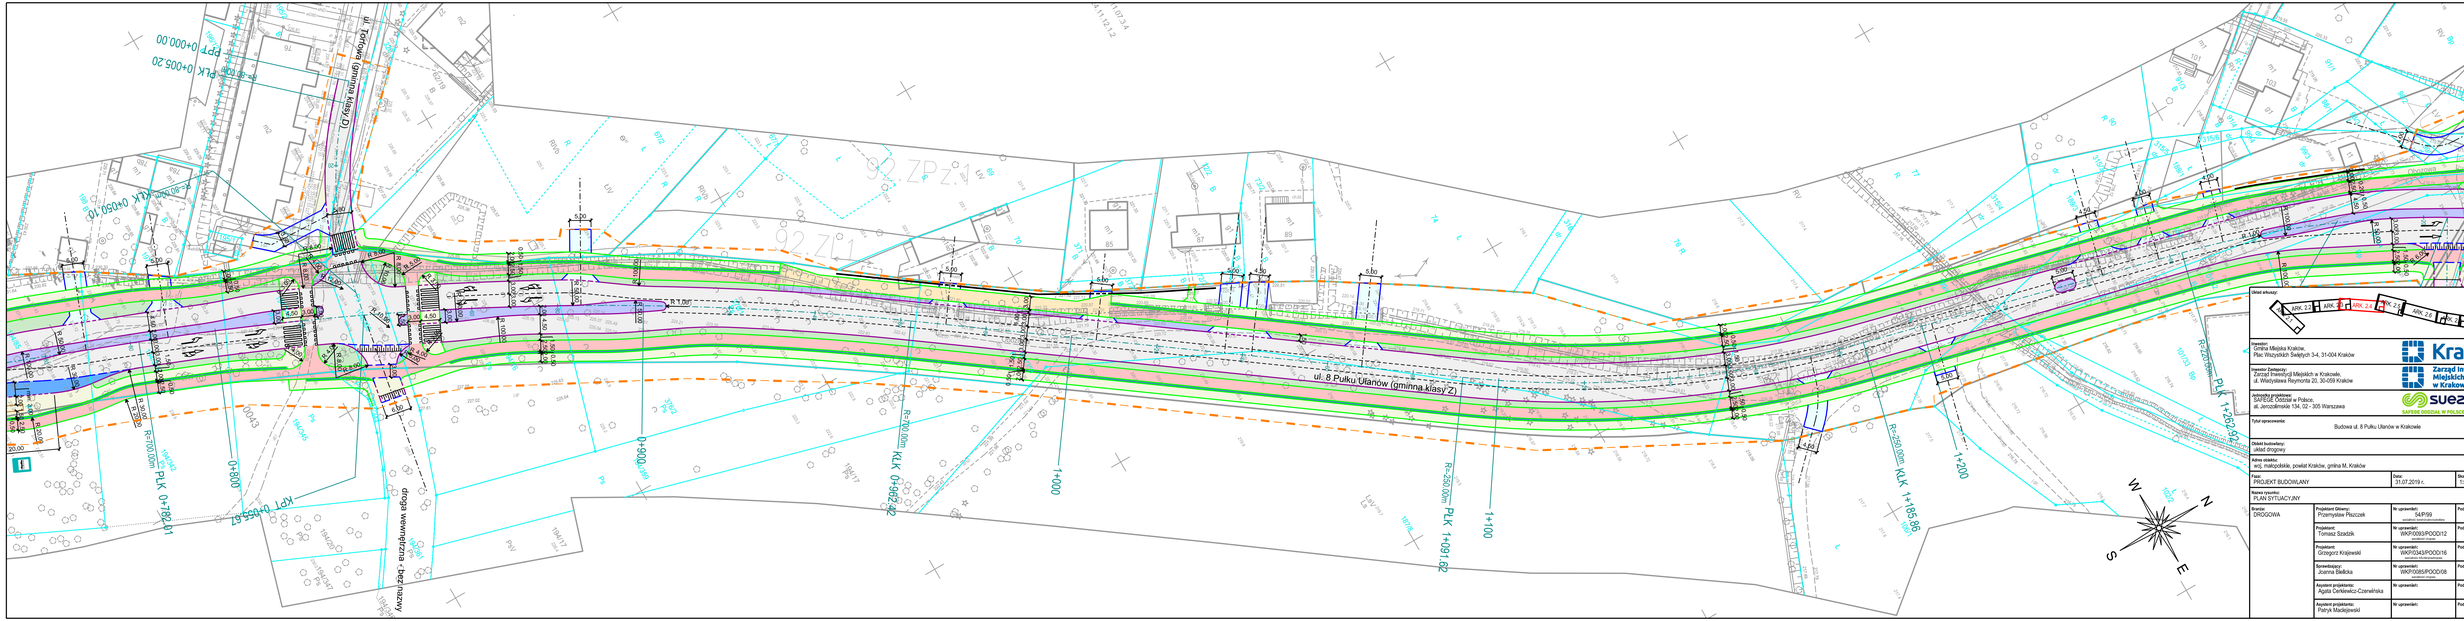
ul. 8 Pułku Ułanów (gmina klasy Z)
PPT 0+005.20
PLK 0+000.00
PLK 0+050.70
PLK 0+782.81
KPT 0+855.67
R=700.00m
R=700.00m
R=250.00m
R=250.00m
KLK 0+962.62
PLK 1+091.62
PLK 1+260.92
0+800
0+900
1+000
1+100
1+200
