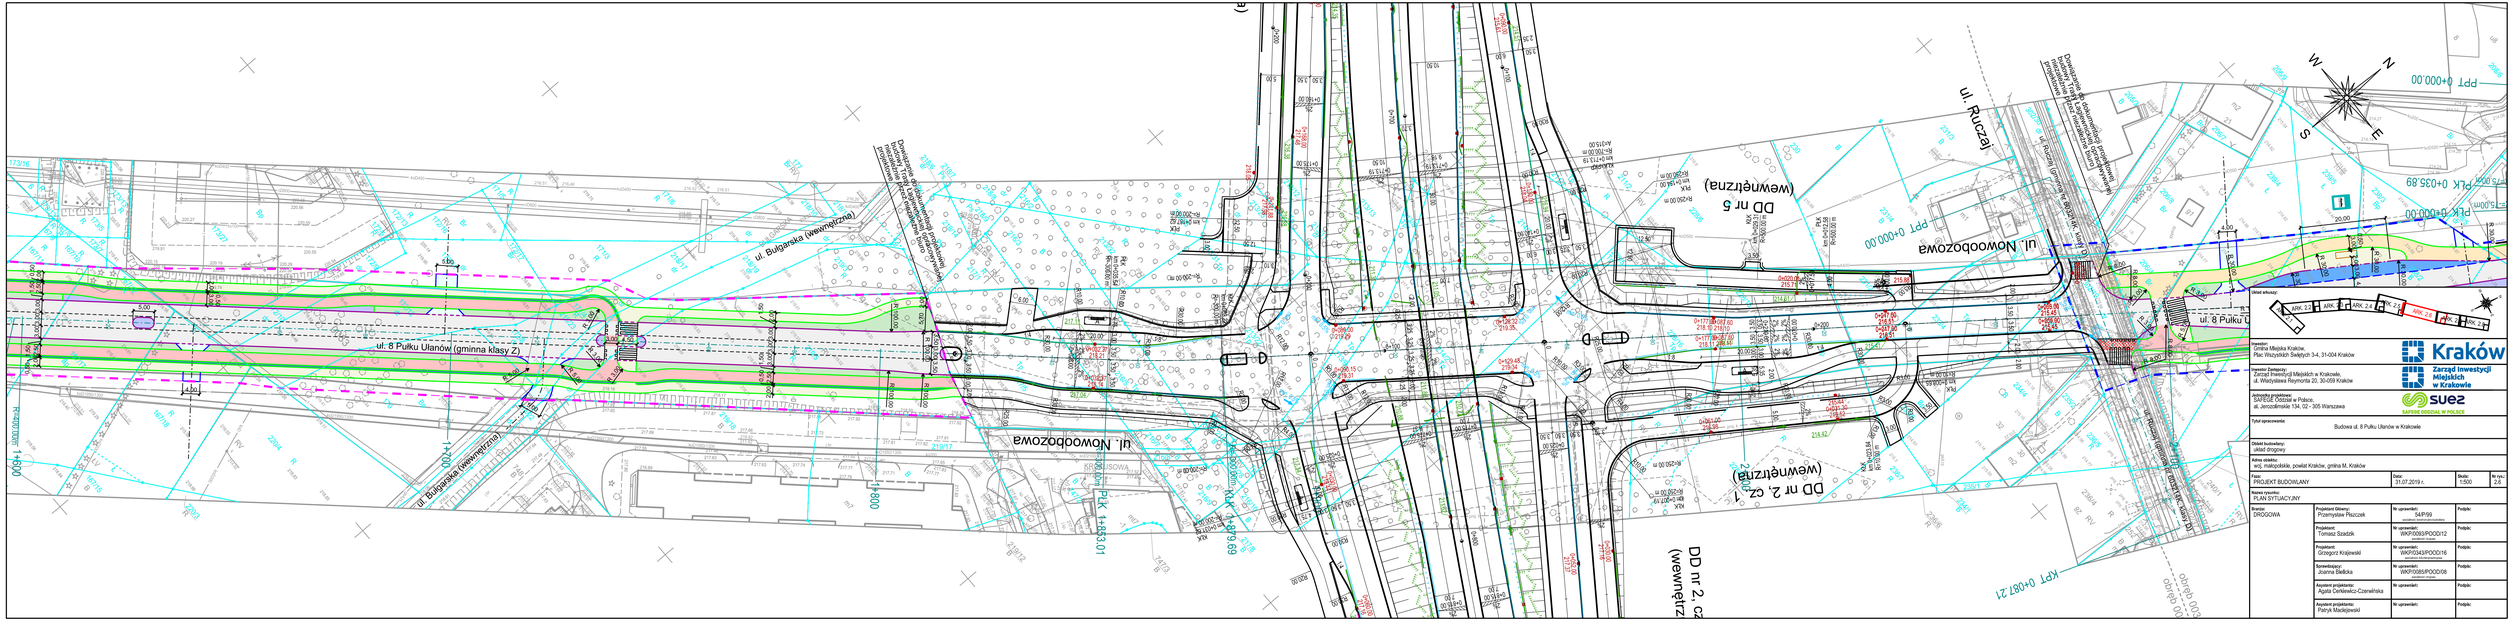
ul. 8 Pułku Ułanów (gminna klasy Z)
ul. Bułgarska (wewnętrzna)
ul. Nowosądecka
ul. Nowowodzowa
ul. Ruczaj
DD nr 2, oz. 1 (wewnętrzna)
DD nr 5 (wewnętrzna)
DD nr 2, oz. 1 (wewnętrzna)
PLK 0+033,01
PLK 0+032,69
PLK 0+035,89
PLK 0+000,00
PPT 0+000,00
KPT 0+087,21
Rondo Mogilskie
Kraków
Zarząd Inwestycji Miejskich w Krakowie
SUEZ
SAFEGE ODDZIAŁ W POLSCE
Budowa ul. 8 Pułku Ułanów w Krakowie
PROJEKT BUDOWLANY
PLAN SYTUACYJNY
DROGOWA
Przemysław Płaszczek
Tomasz Szadzik
Grzegorz Krajewski
Joanna Bielicka
Agata Gerlewicz-Czarnefska
Patryk Maciejewski