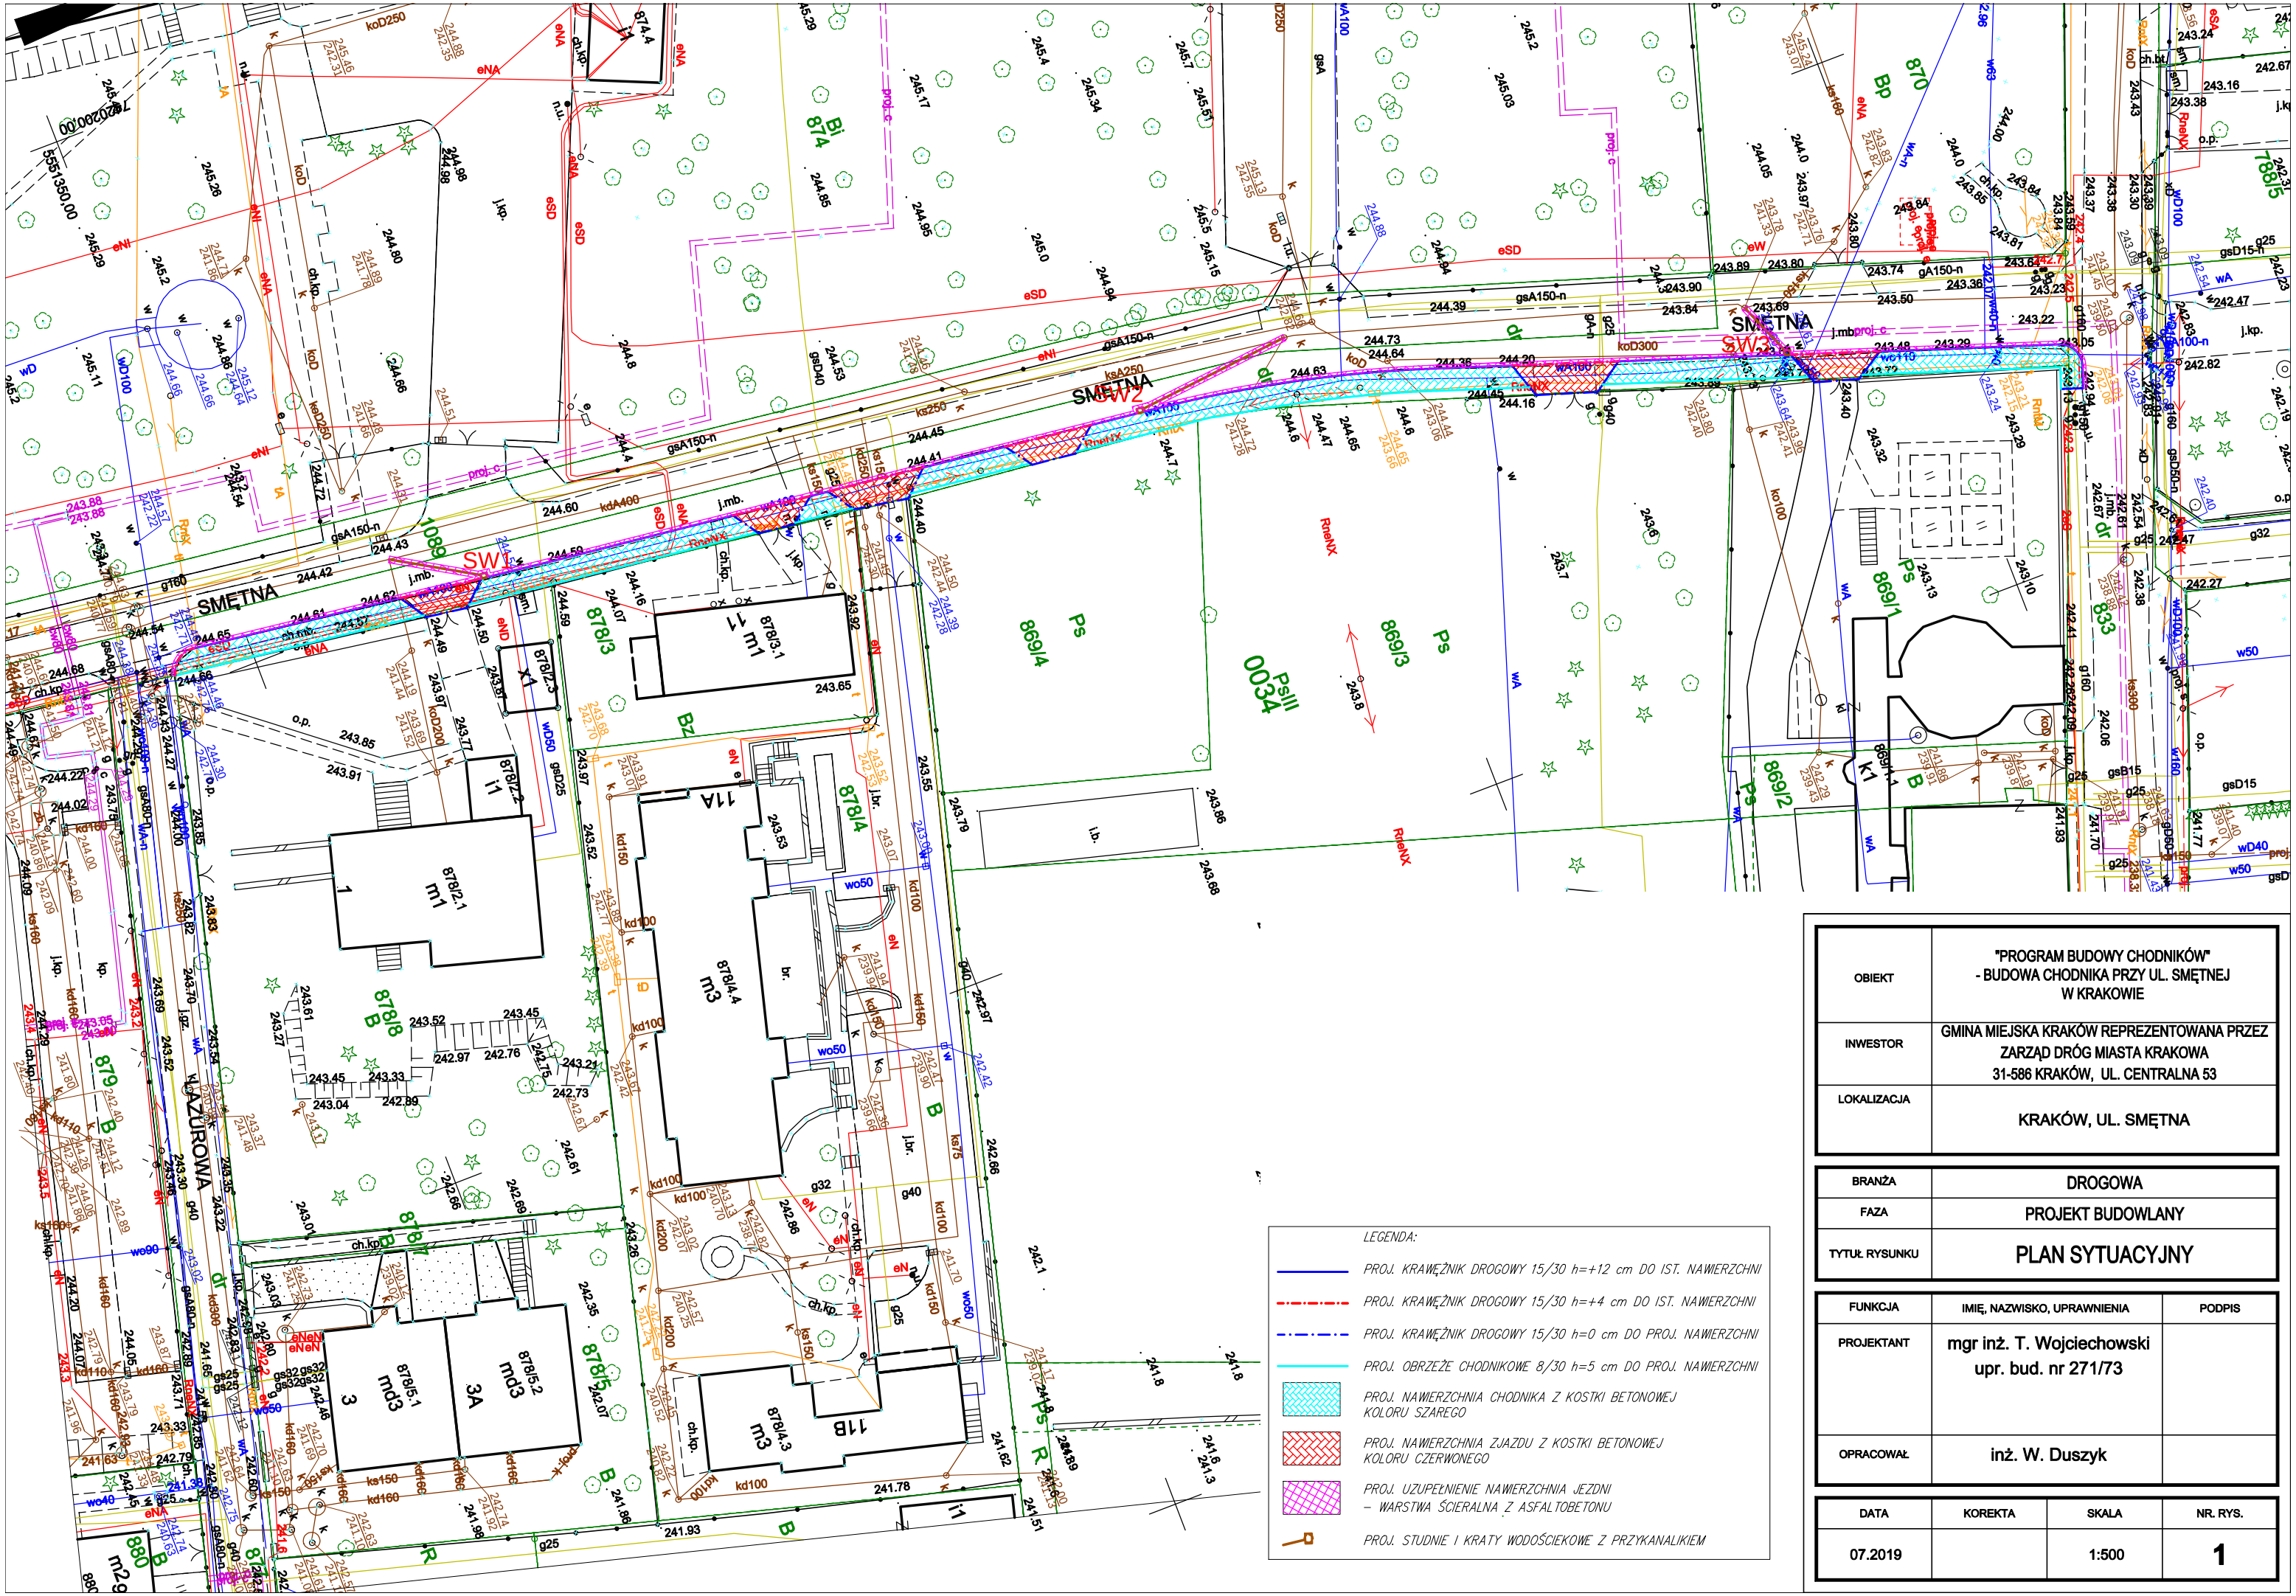

OBIEKT	"PROGRAM BUDOWY CHODNIKÓW" - BUDOWA CHODNIKA PRZY UL. SMĘTNEJ W KRAKOWIE
INWESTOR	GMINA MIEJSKA KRAKÓW REPREZENTOWANA PRZEZ ZARZĄD DRÓG MIASTA KRAKOWA 31-586 KRAKÓW, UL. CENTRALNA 53
LOKALIZACJA	KRAKÓW, UL. SMĘTNA

BRANŻA	DROGOWA
FAZA	PROJEKT BUDOWLANY
TYTUŁ RYSUNKU	PLAN SYTUACYJNY

FUNKCJA	IMIĘ, NAZWISKO, UPRAWNIENIA	PODPIS
PROJEKTANT	mgr inż. T. Wojciechowski upr. bud. nr 271/73	
OPRACOWAŁ	inż. W. Duszyk	

DATA	KOREKTA	SKALA	NR. RYS.
07.2019		1:500	1