



MAPA DO CELÓW PROJEKTOWYCH

Sektora: 7.125.11.19.1.4, 7.125.11.19.2.3, 7.125.11.19.3.2, 7.125.11.19.4.1		Skala: 1:500	ID: GD-13.6640.8162.2018	Nr ks. rob.: 564/2018
Województwo: małopolskie	Objekt: ul. Ślusarska, ul. Zabłocie dz. nr 40 obr. 0014			
Miasto: Kraków	Układ współrzędnych: układ 2000			
Jedn. ewid.: 126104_9, Podgórze	Poziom odniesienia: Kronsztadt 86			
<p>FIRMA GEODEZYJNA "GEO - ZENIT" 31-422 Kraków, ul. Majora 12A tel. kom. 502 670 886 Biuro kom. 509 804 360, 512 297 191 e-mail: geozenit2000@poczta.fm www.geozenit.com.pl</p>				
Treść mapy zgodna z terenem na miesiąc: grudzień 2018 r.				

Nie wyklucza się istnienia w terenie innych niewykazanych na niniejszej mapie urządzeń podziemnych, które nie były zgłoszone do inwentaryzacji lub o których brak jest informacji w instytucjach branżowych.

Mapa powstała na podstawie danych numerycznych z zasobów GODGIK oraz pomiaru bezpośredniego.

Mapę sporządzono do projektowania budynku wraz z przyłączami Służebności nie badano.

Mapa zawiera projektowane uzgodnienia ZUDP.

LEGENDA:

- oznaczenie zakresu opracowania
- - - linia rozgraniczająca MPZP



MPZP obszaru "Zabłocie":

MW/U – tereny zabudowy mieszkaniowej wielorodzinnej o średniej intensywności i tereny zabudowy usługowej o przewadze usług komercyjnych

KDD – tereny dróg publicznych, klasy dojazdowej

MWU – tereny zabudowy mieszkaniowej wielorodzinnej i usług

KDZ+T – tereny dróg publicznych, klasy zbiorczej z tramwajem

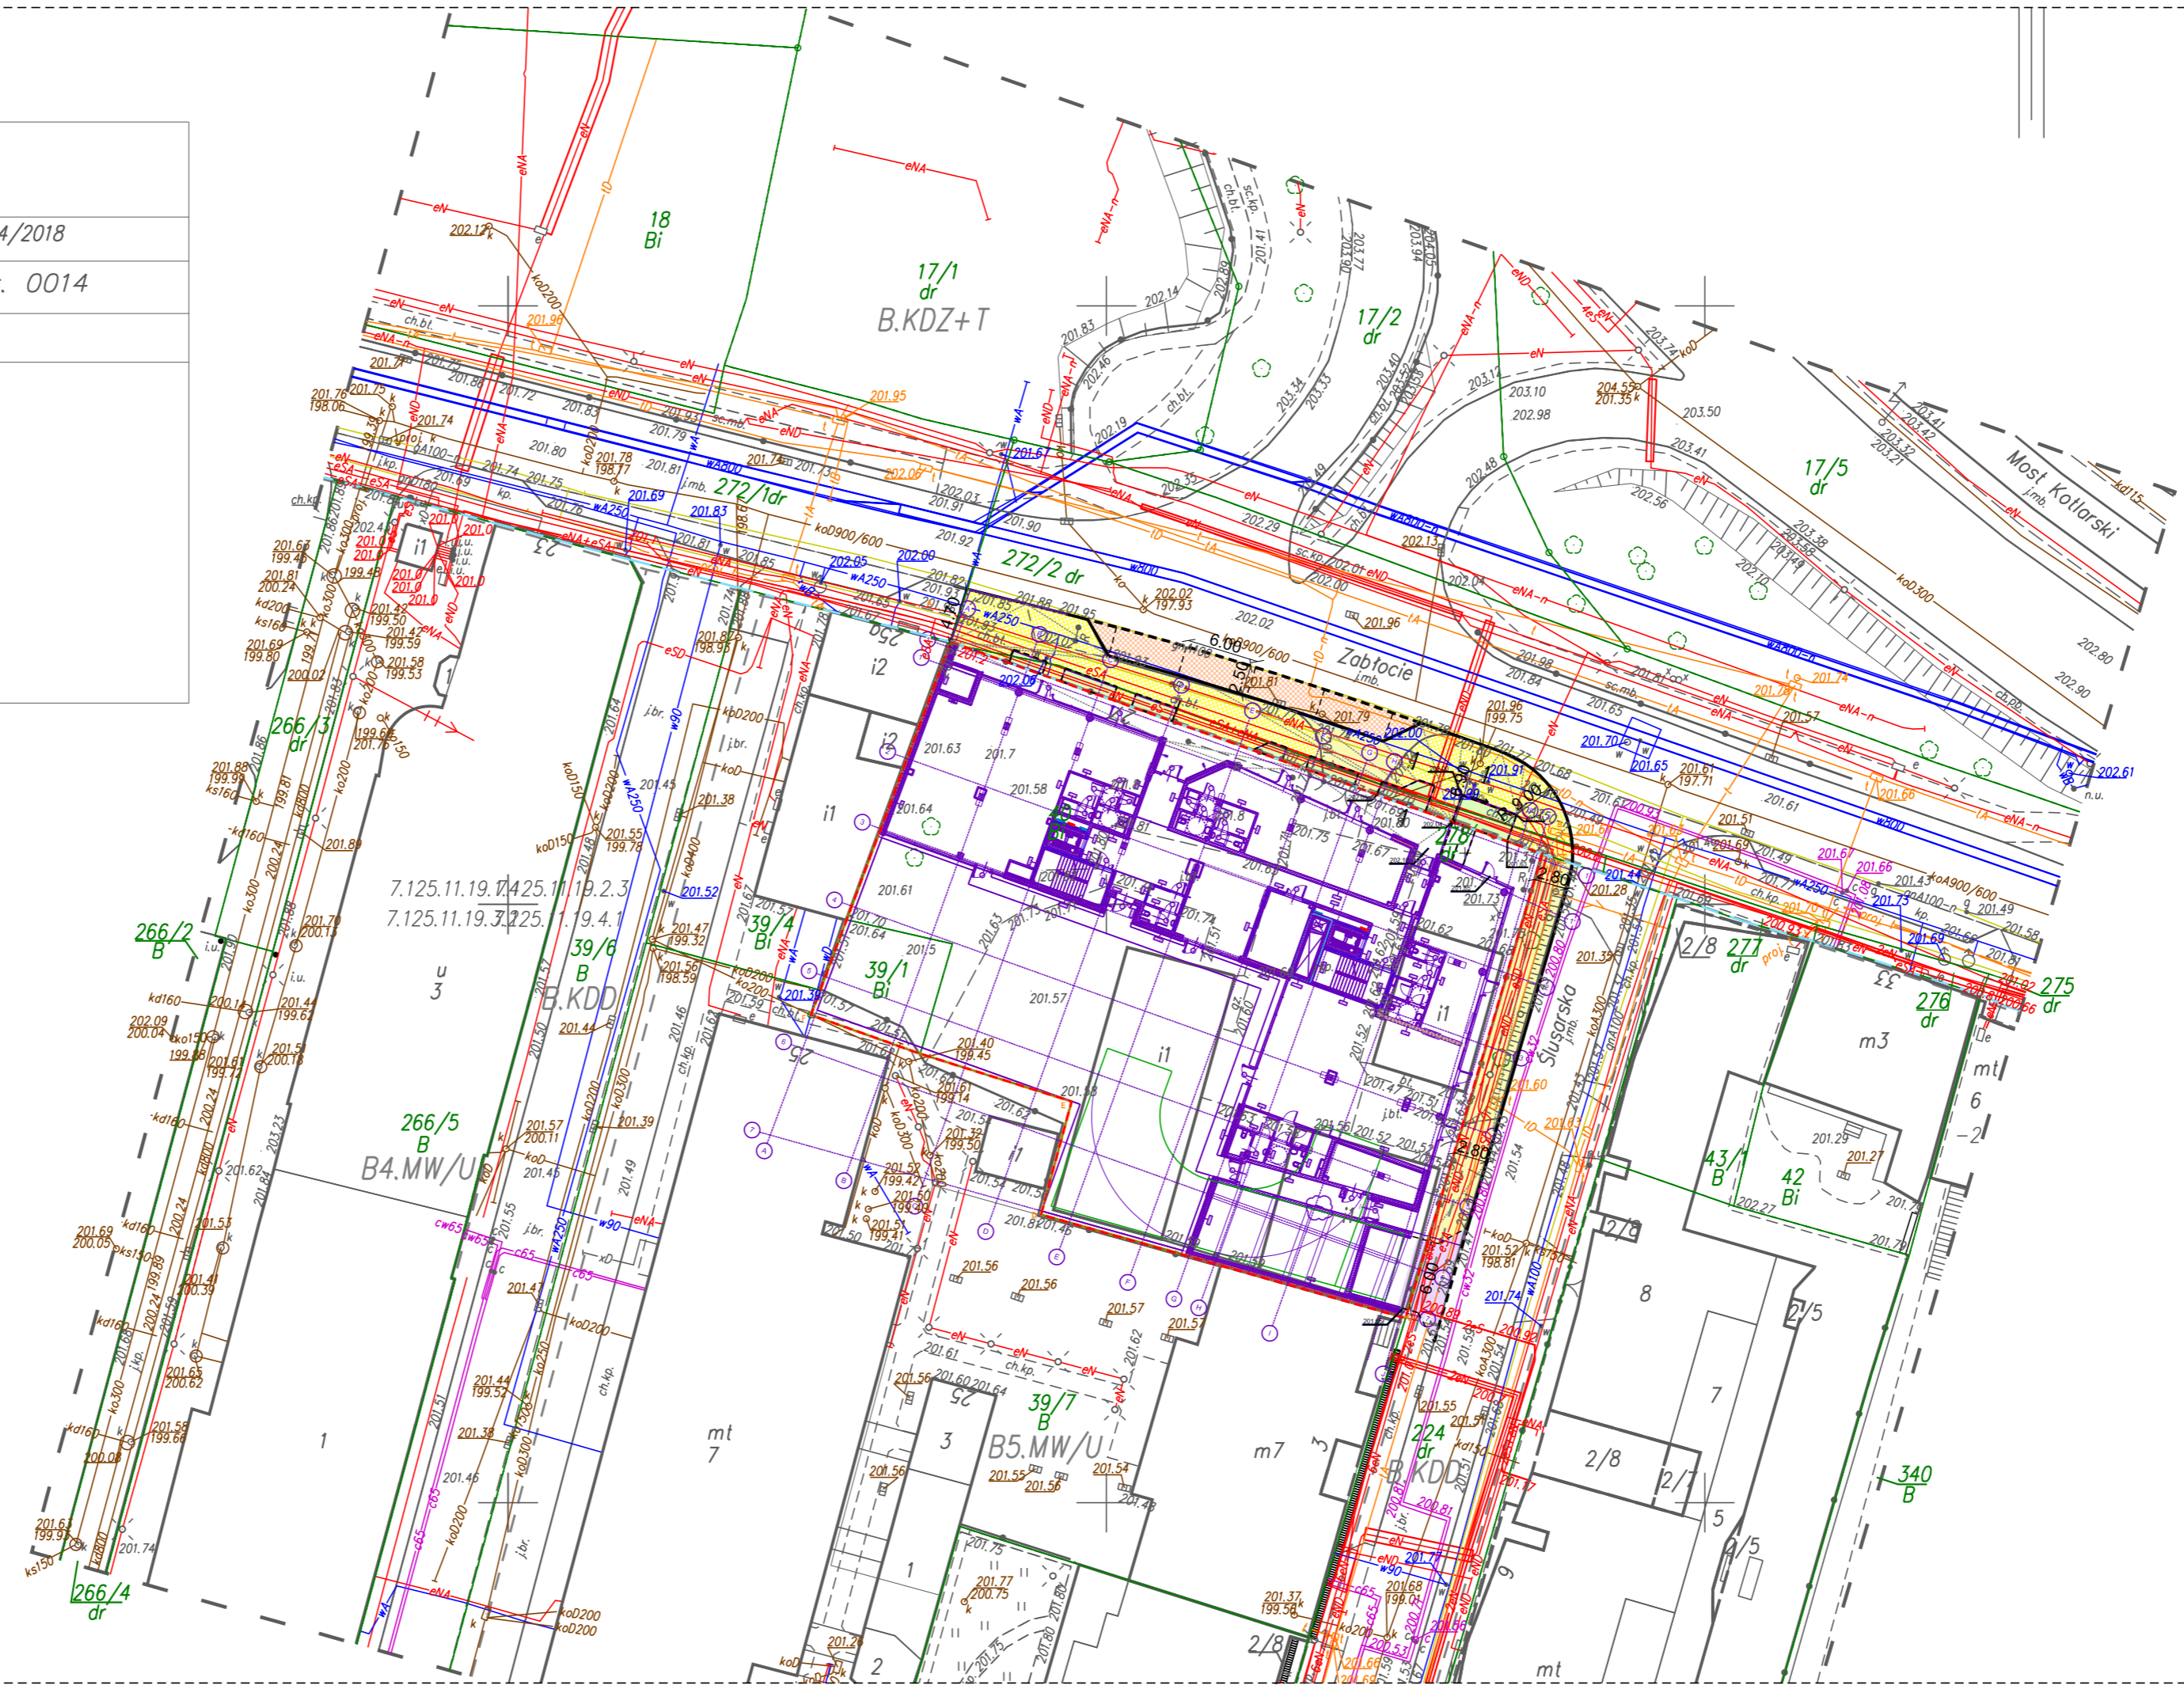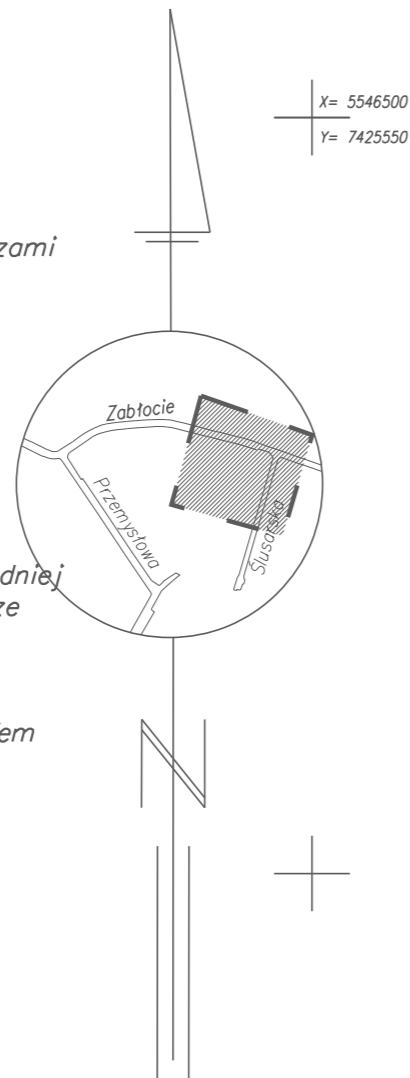

LEGENDA:	
	GRANICA PASA DROGOWEGO
	GRANICA DZIAŁKI INWESTORA
	PROJEKTOWANE ZAGOSPODAROWANIE
	PROJEKTOWANY KRAWĘŻNIK
	PROJEKTOWANY KRAWĘŻNIK OBNIŻONY
	PRZEBUDOWA ZJAZDU
	BUDOWA CHODNIKA
	REMONT CHODNIKA
	REMONT ZATOKI POSTOJOWEJ

		ARG PROJEKTOWANIE INWESTYCYJNE SPÓŁKA Z O.O. NIP 945-216-74-47; REGON 122516462; KRS 0000412147 31-410 Kraków, ul. Czeresniowa 4a tel.: 418 05 60 61, 62 fax: 418 18 22 e-mail: biuro@arg.krakow.pl		
		Nazwa i adres inwestycji: PRZEBUDOWA ZJAZDU Z ULICY ŚLUSARSKIEJ NA DZIAŁKĘ 40 OBR. 14 PODGÓRZE WRAZ Z BUDOWĄ CHODNIKA WZDŁUŻ ULICY ŚLUSARSKIEJ ORAZ REMONT CHODNIKA WZDŁUŻ ULICY ZABŁOCIE W KRAKOWIE		
PROJEKTANT:	mgr inż. Szczepan Garpiel	DROGOWA	MAP/0275/POOD/10	PODPIS:
ZESPÓŁ PROJEKTOWY:	mgr inż. Magdalena Garpiel - Piwowar	DROGOWA	MAP/0276/POOD/10	
SPRAWDZIŁ:	mgr inż. Joanna Garpiel	DROGOWA	MAP/0012/POOD/14	
TEMAT OPRACOWANIA:	KONCEPCJA DROGOWA			SKALA: 1:500
NAZWA RYSUNKU:	SYTUACJA			NR RYSUNKU: 1
UWAGI:				DATA: MARZEC 2019
				ARG/625/02082018
Wszystkie prawa zastrzeżone łącznie z prawem reprodukcji lub udostępniania osobom trzecim tego rysunku lub jego części bez wyraźnego upoważnienia ARG				