LEGENDA MPZP "UGOREK-FIOŁKOWA", "UGOREK-WSCHÓD" "LEMA-PARK LOTNIKÓW POLSKICH"

- Linie rozgraniczające tereny
- Granice obszaru objętego planem
- Nieprzekraczalne linie zabudowy
- MW/U.1 Tereny zabudowy mieszkaniowo-usługowej
- ZP Tereny zieleni urządzonej
- KDZT Tereny dróg publicznych klasy zbiorczej z torowiskiem tramwajowym
- KDZ Tereny dróg publicznych klasy zbiorczej

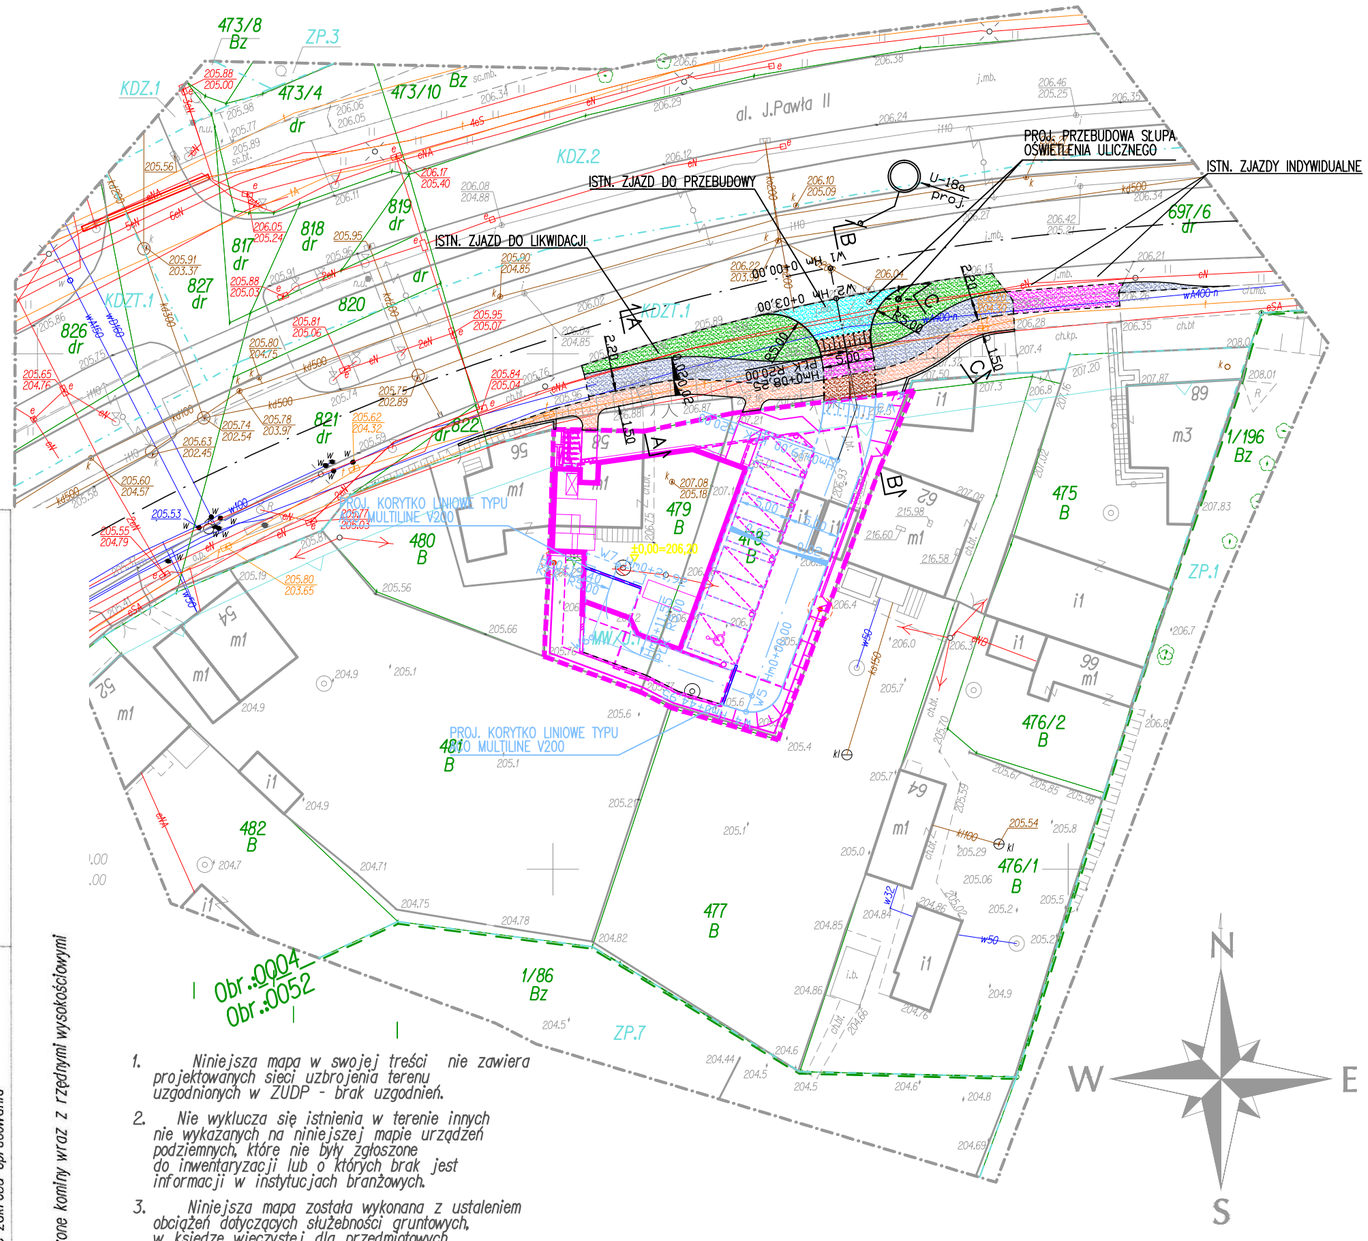

LEGENDA

- PROJ. NAWIERZCHNIA ŚCIEŻKI ROWEROWEJ Z BETONU ASFALTOWEGO
- PROJ. CHODNIK Z PŁYT BETONOWYCH 50X50X7CM
- PROJ. ŚCIEŻKA ROWEROWA Z BETONU ASFALTOWEGO KOLORU CZERWONEGO
- PROJ. NAWIERZCHNIA Z KOSTKI BRUKOWEJ BETONOWEJ SZAREJ BEZFAZOWEJ TYPU BEHATON GR. 8CM
- PROJ. NAWIERZCHNIA Z KOSTKI BRUKOWEJ BETONOWEJ CZERWONEJ BEZFAZOWEJ TYPU BEHATON GR. 8CM
- PROJ. ZIELENIEC
- PROJ. KRAWĘŻNIK BETONOWY 15/30 Z ODKRYCIEM 0CM PIONOWY
- PROJ. KRAWĘŻNIK BETONOWY 15/30 Z ODKRYCIEM 2CM PIONOWY
- PROJ. KRAWĘŻNIK BETONOWY 15/30 Z ODKRYCIEM 12CM PIONOWY
- PROJ. OBRZEŻE BETONOWE 8/30CM
- PROJ. PALISADA
- PROJ. PRZEBUDOWA OŚWIETLENIA ULICZNEGO
- ZAKRES WG ODRĘBNEGO OPRACOWANIA

1. Niniejsza mapa w swojej treści nie zawiera projektowanych sieci uzbrojenia terenu uzgodnionych w ZUDP - brak uzgodnień.
2. Nie wyklucza się istnienia w terenie innych nie wykazanych na niniejszej mapie urządzeń podziemnych, które nie były zgłoszone do inwentaryzacji lub o których brak jest informacji w instytucjach branżowych.
3. Niniejsza mapa została wykonana z ustaleniem obciążeń dotyczących służebności gruntowych, w księdze wieczystej dla przedmiotowych nieruchomości brak ujawnienia służebności gruntowych w zakresie mapy.
4. Wykazane na niniejszej mapie granice nieruchomości 478, 479 z działkami 480, 481, 477 określono z wymaganą dokładnością. Niniejsza mapa może służyć do projektowania budynków w odległościach określonych przepisami prawa budowlanego od granicy nieruchomości.

Legenda:
215.98 - pomierzone kominy wraz z rzędnymi wysokościowymi

Przedmiot rysunku: PLAN SYTUACYJNY

Skala: 1:500

USŁUGI GEODEZYJNE
WARDĘGA
30-552 Kraków, ul. Wielicka 44/25
wardega.geodezja@gmail.com tel. 792103253
www.wardega-geodezja.pl

MAPA DO CELÓW PROJEKTOWYCH

skala 1:500
Jedn.ewid.: Śródmieście [126105_9]
Obręb : [0004],
Działka nr 478,479
Sekcja:7.125.II.105.43, 7.125.II.102
ID.GD-13.6640.2906.2019

województwo: małopolskie
miasto: Kraków
ul.Jana Pawła II

Układ odniesienia wysokości "Kronstadt 86"
Układ współrzędnych poziomych "2000/7"

Sporządził:
GEODETA UPRAWNIONY
nr uprawnień 22762
mgr inż. Wardęga Tomasz

Ks.rob.58/2019
Data aktualizacji mapy: 11.04.2019
Data opracowania mapy: 11.07.2019
oznaczenie zakresu opracowania

Pozytywnie sprawdzono pod względem kompletności zasobu opracowany w wyniku prac geodezyjnych i kartograficznych, których wyniki zostały wpisane do operatu technicznego pod numerem 2019.6220 Starostwo Powiatowe w Krakowie Wydział Geodezji, Kartografii i Katastru. Data wpisania do operatu technicznego 22.07.2019 Podpis PRZEWODNICZĄCY ZASOBU. Uwagi: Zakres prac obejmował zasób archiwalny. Data wydania kopii materiałów do celów informacyjnych 22 LIP. 2019 Podpis z up. PREZYDENTA MIASTA Beata Fałowska Starszy Inspektor w Wydziale Geodezji. Inne, nazwa/kopia podpisu osoby upoważnionej organu ewidencyjnego lub organu regulacyjnego.