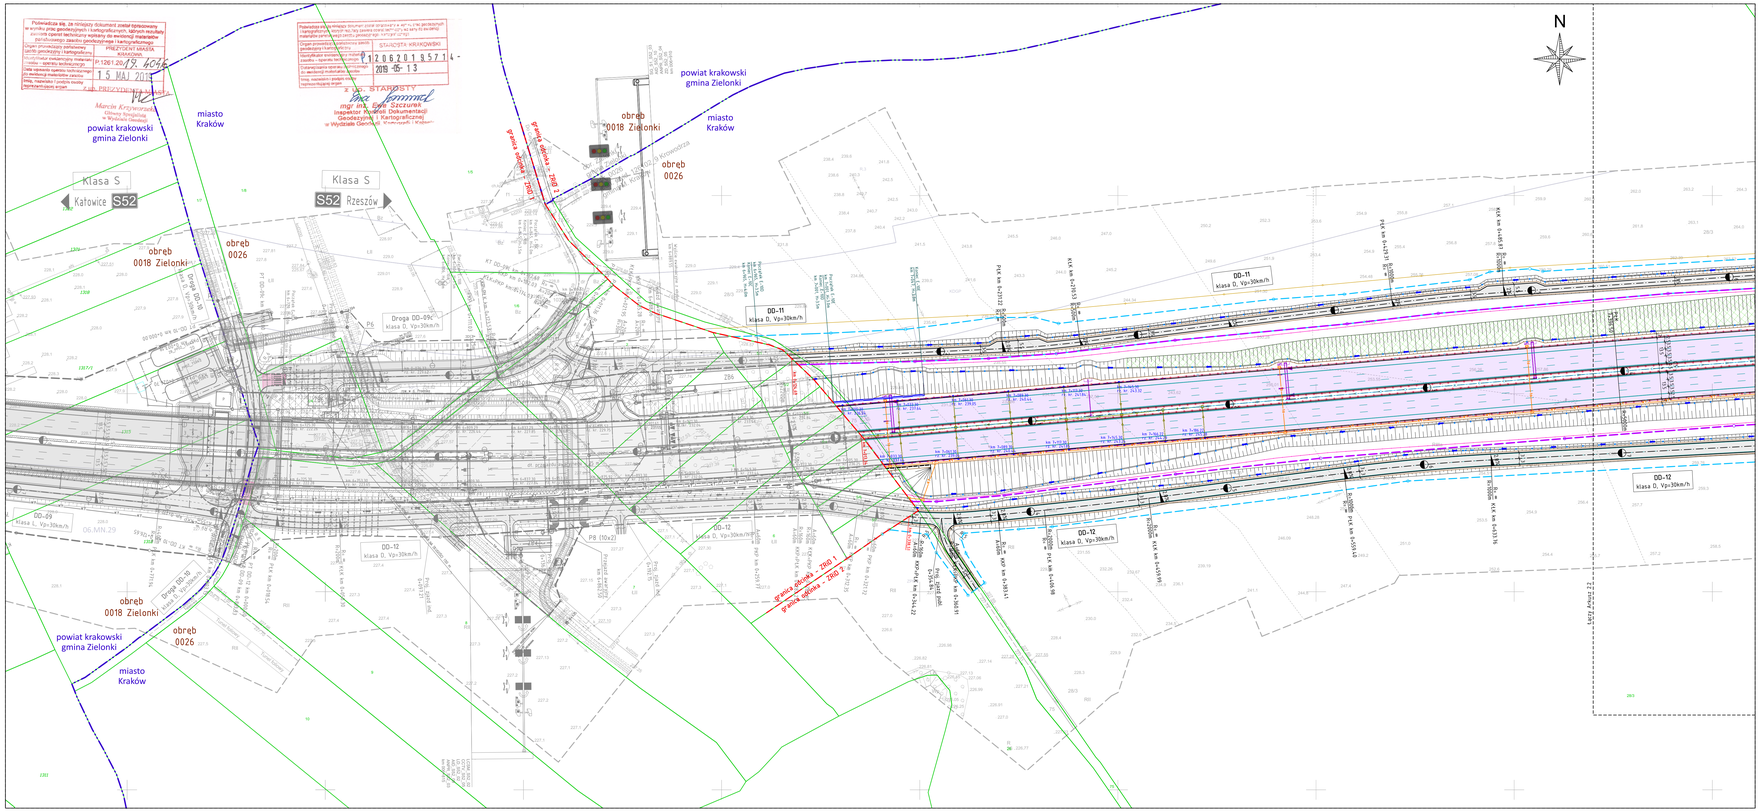
N
Klasa S
Katowice S52
Klasa S
S52 Rzeszów
obręb 0018 Zielonki
obręb 0026
powiat krakowski gmina Zielonki
miasto Kraków
Droga DG-09
klasa L, Vp=30km/h
DG-09
DG-11
klasa D, Vp=30km/h
DG-12
klasa D, Vp=30km/h
Droga DG-09c
klasa D, Vp=30km/h
P6
P8 (10x2)
