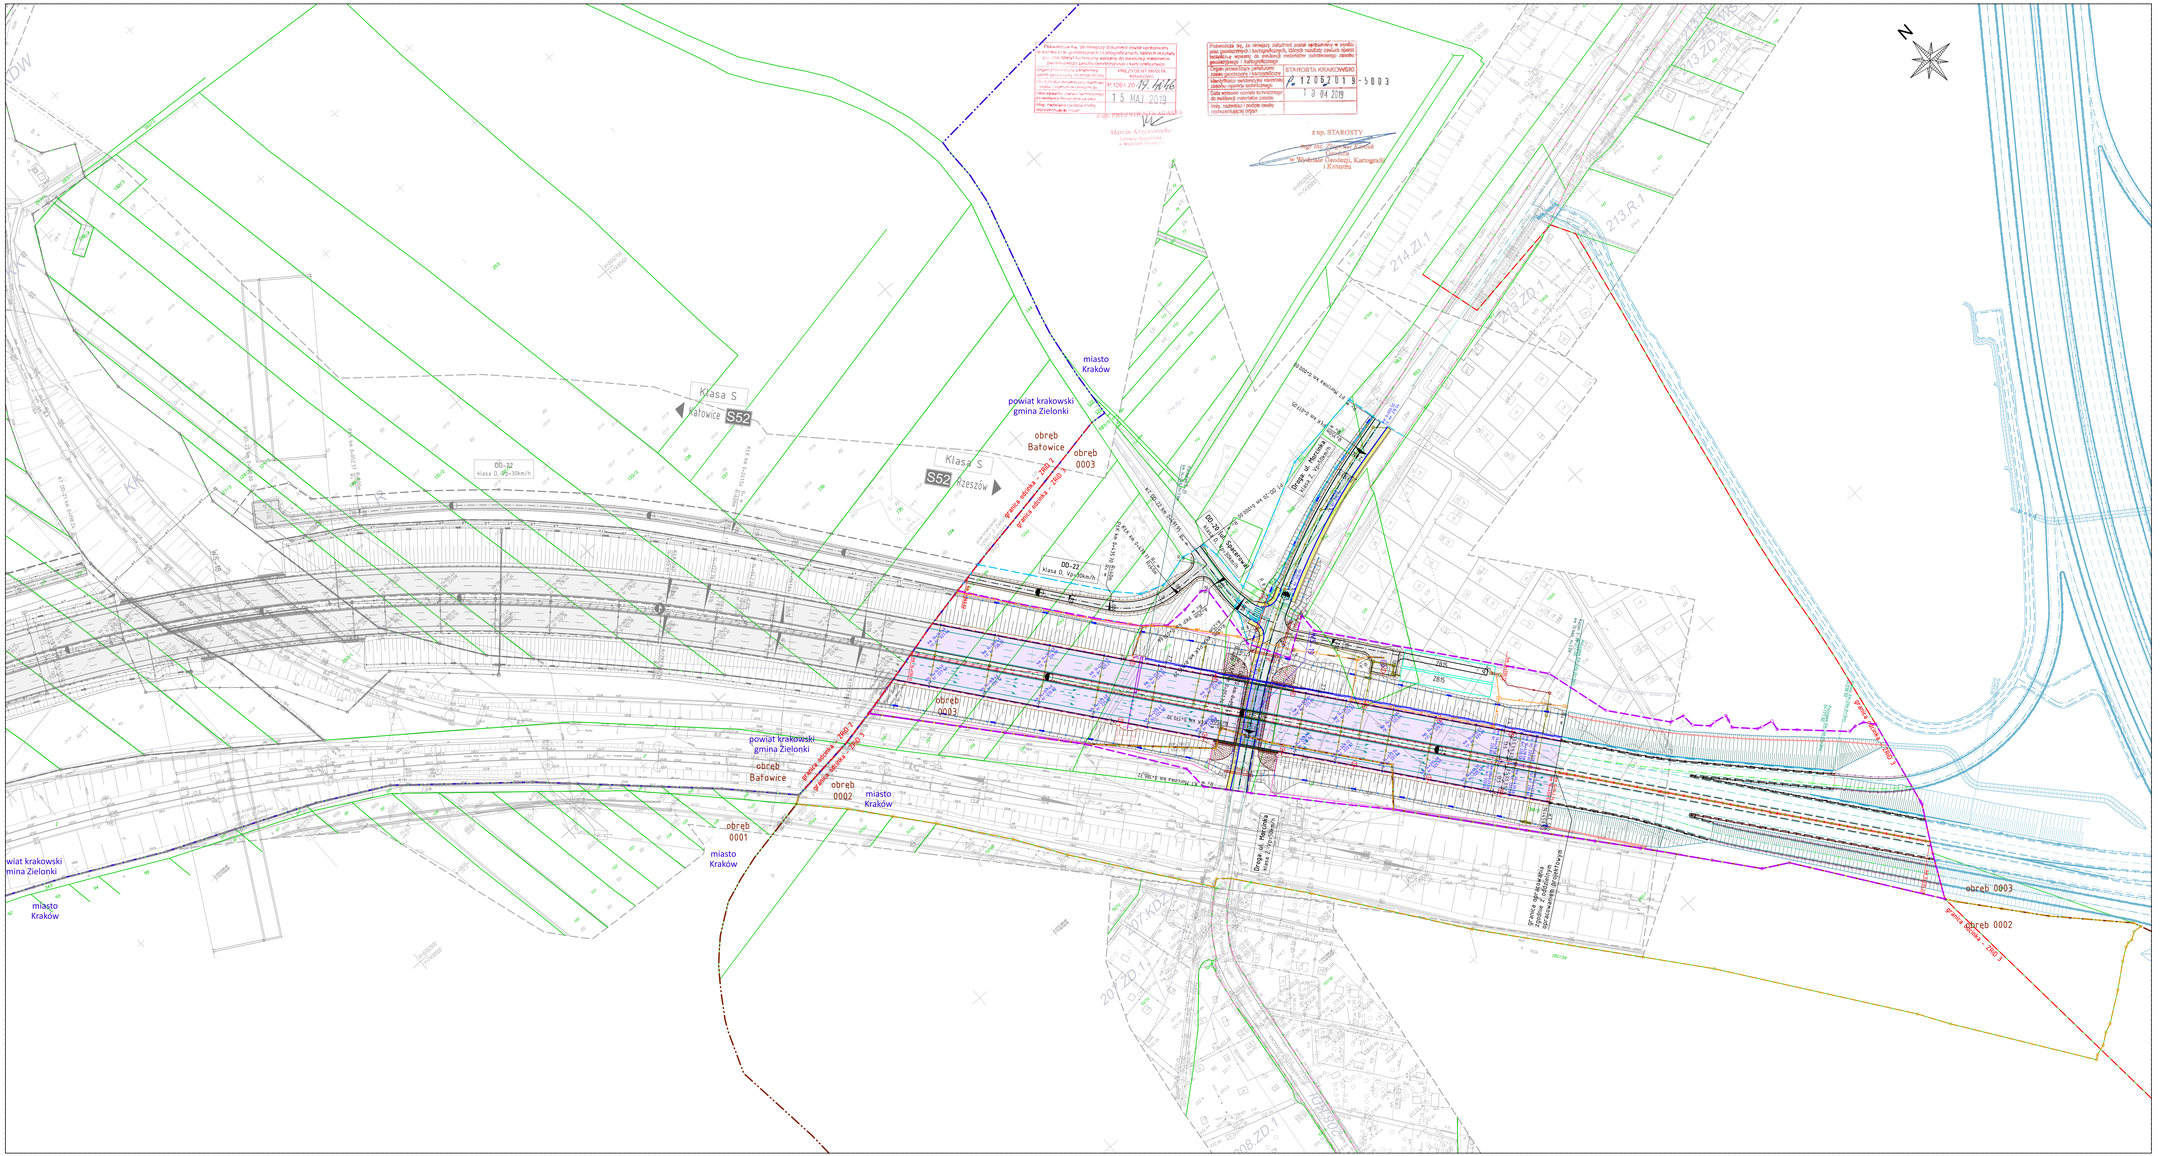
Klasa S
Bałowice S52
Klasa S
Rzeszów S52
miasto Kraków
powiat krakowski gmina Zielonki
obręb Bałowice
obręb 0003
obręb 0002
obręb 0001
granica obrębu - ZIBI 3
granica miasta - ZIBI 3
Droga ul. Nowohucka (klasa G - miejska)
Droga ul. Nowohucka (klasa G - miejska)
Droga ul. Nowohucka (klasa G - miejska)
Droga ul. Nowohucka (klasa G - miejska)
Granica opracowania
Granica obrębów ewidencyjnych
Granica obrębów ewidencyjnych
Granica obrębów ewidencyjnych