



PRZEKRÓJ KONSTRUKCYJNY A-A (RONDO)

Skala 1:50

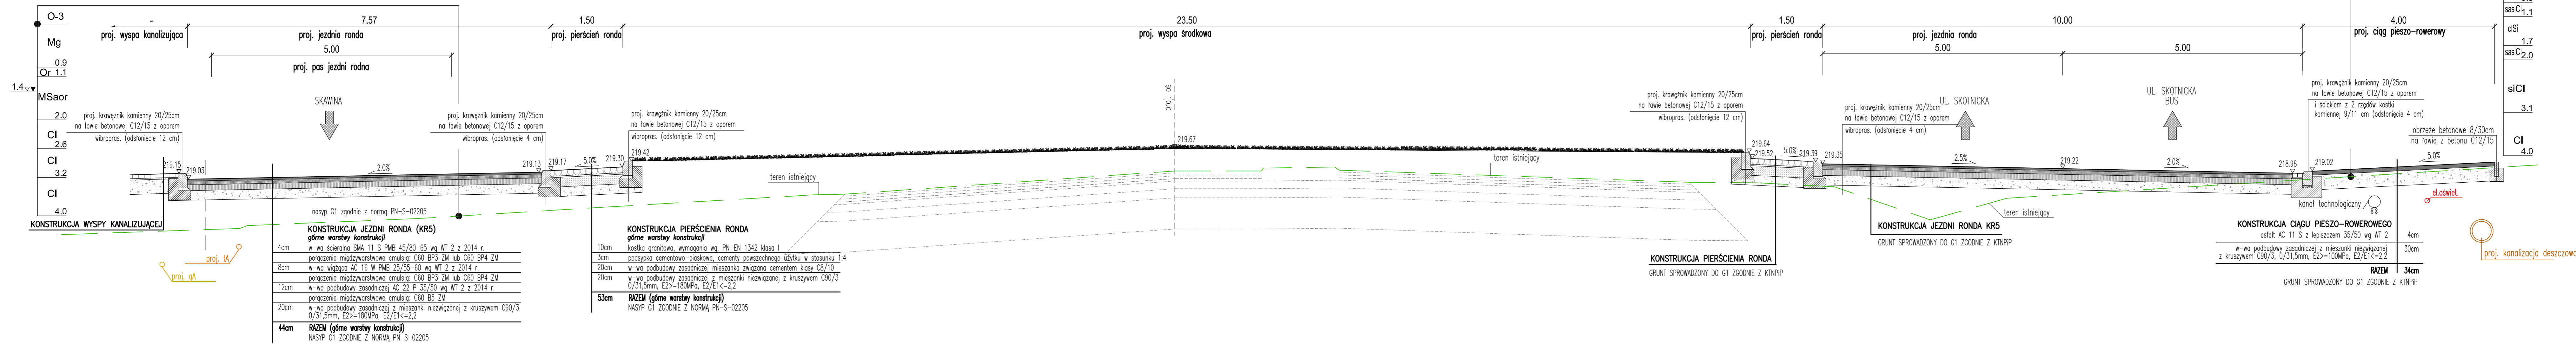


PRZEKRÓJ KONSTRUKCYJNY B-B (DK 44 oś AB)

Skala 1:50

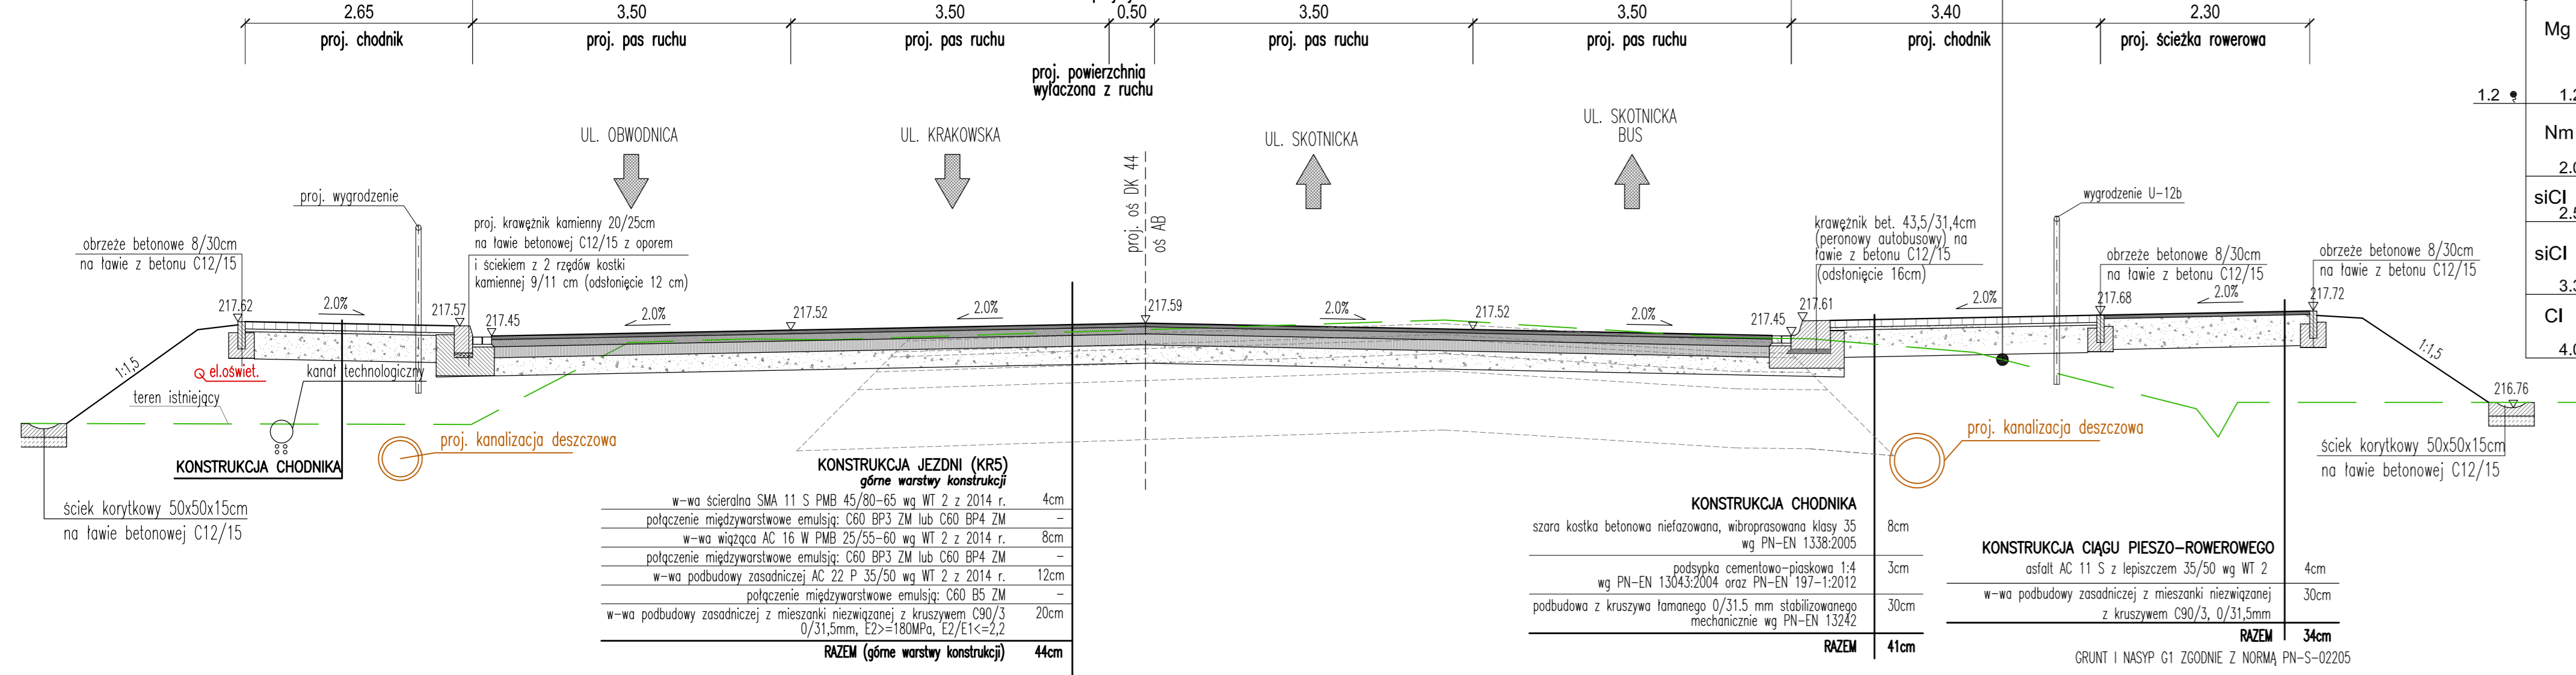

PRZEKRÓJ KONSTRUKCYJNY C-C (DK 44 oś AB)

Skala 1:50

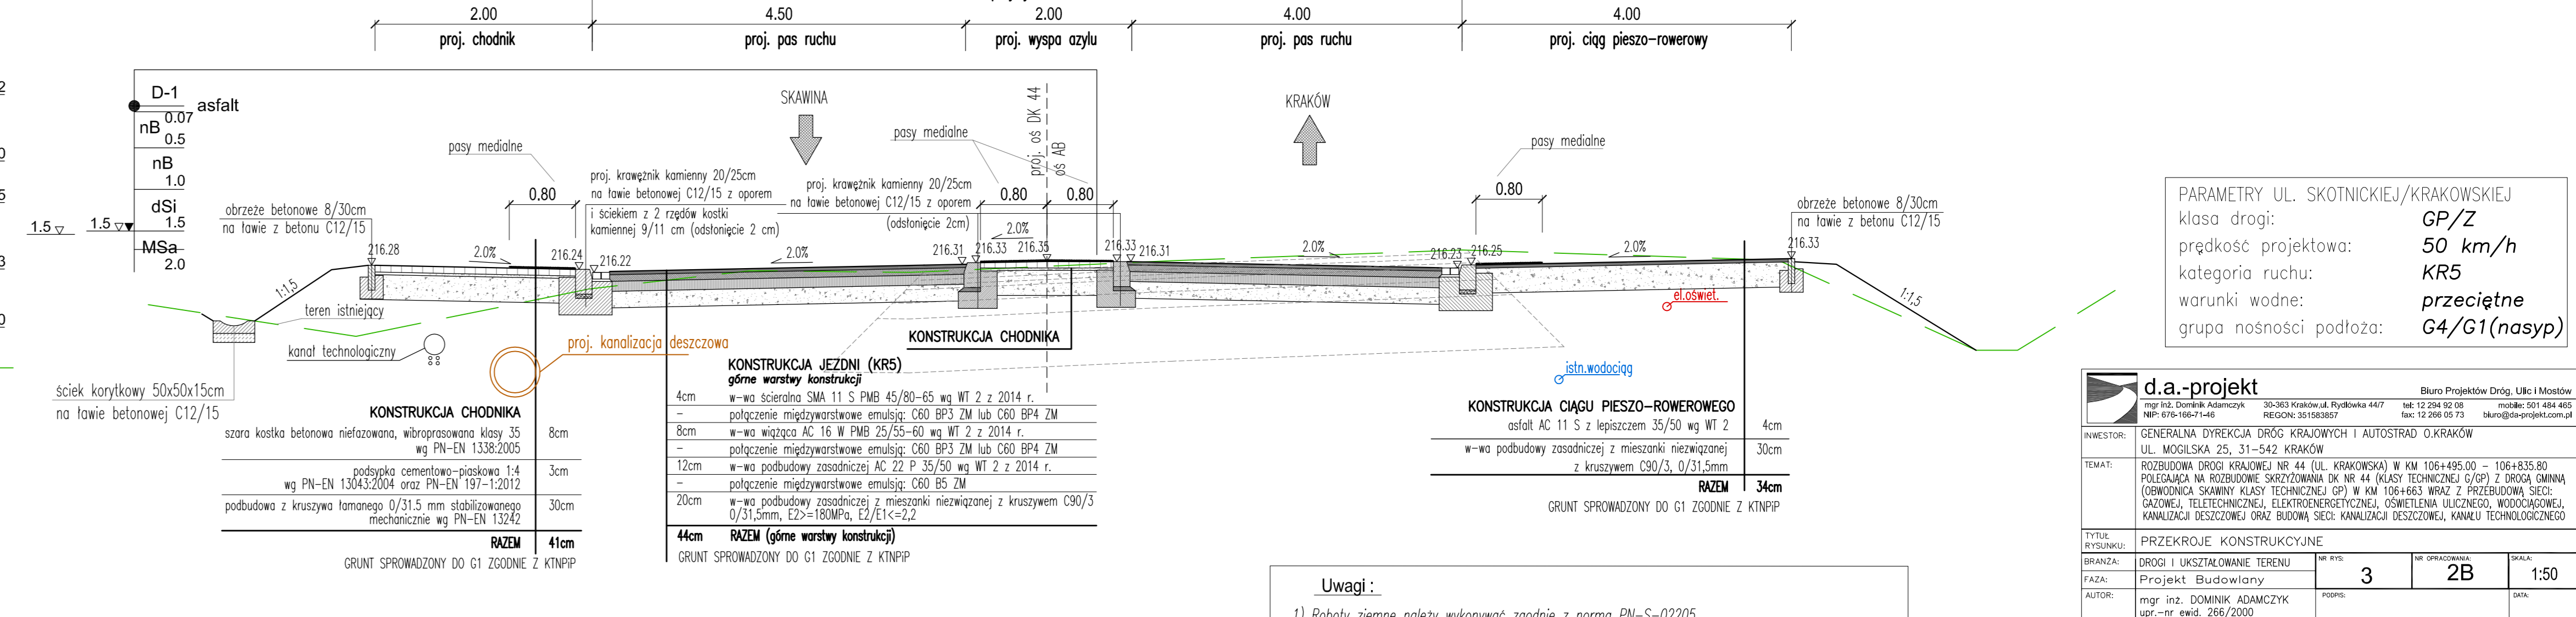

PARAMETRY UL. SKOTNICKIEJ/KRAKOWSKIEJ

klasa drogi: **GP/Z**
 prędkość projektowa: **50 km/h**
 kategoria ruchu: **KR5**
 warunki wodne: **przeciętne**
 grupa nośności podłoża: **G4/G1(nasyp)**

- Uwagi:**
- 1) Roboty ziemne należy wykonywać zgodnie z normą PN-S-02205
 - 2) W przypadku wystąpienia pod projektowaną konstrukcją nasypów nN należy dążyć do ich usunięcia
 - 3) Wszystkie warstwy nawierzchni wykonać zgodnie z obowiązującymi normami

d.a.-projekt
 mgr inż. Dominik Adamczyk ul. Miodowa 10, 01-644 Warszawa tel. 22 624 92 08 mobile: 501 484 485
 NIP: 676-166-71-6 REGON: 301583857 fax: 22 266 05 73 biuro@daa-projekt.com.pl

INWESTOR: GENERALNA DYREKCJA DRÓG KRAJOWYCH I AUTOSTRAD O.KRAKÓW
 UL. MIODOWA 25, 31-542 KRAKÓW
 TEMAT: ROZBUDOWA DRÓG KRAJOWYCH NR 44 (UL. SKOTNICKA) W KM 106+495.00 - 106+835.80 (POŁĘGANIA NA ROZBUDOWE SKRZYŻOWANIA DK NR 44 (KLASY TECHNICZNEJ G/OP) Z DRÓGĄ GMINNA (OBWODNICA SKAMINY KLASY TECHNICZNEJ GP) W KM 106+663 WRAZ Z PRZEBUDOWĄ SEKCJI: GAZOWEJ, TELEFONICZNEJ, ELEKTROENERGETYCZNEJ, OŚWIETLENIOWEJ, WODOCIĄGOWEJ, KANALIZACJI DESZCZOWEJ ORAZ BUDOWĄ SEKCJI: KANALIZACJI DESZCZOWEJ, KANALU TECHNOLOGICZNEGO

Tytuł: PRZEKROJE KONSTRUKCYJNE
 Branża: DRÓGI I UKSZTAŁOWANIE TERENU
 Autor: mgr inż. DOMINIK ADAMCZYK
 WSPÓŁPRACOWNIK: mgr inż. JAKUB KNOT
 SPRAWOWZDAŁ: mgr inż. JACEK SZLACHTA

3 2B 1:50
 01.2020