PRZEKRÓJ POPRZECZNY
(KM 2+100,00 LINII NR 91 TOR NR 1)
KM 2+113,41 LINII NR 629 TOR NR 1)
1:50

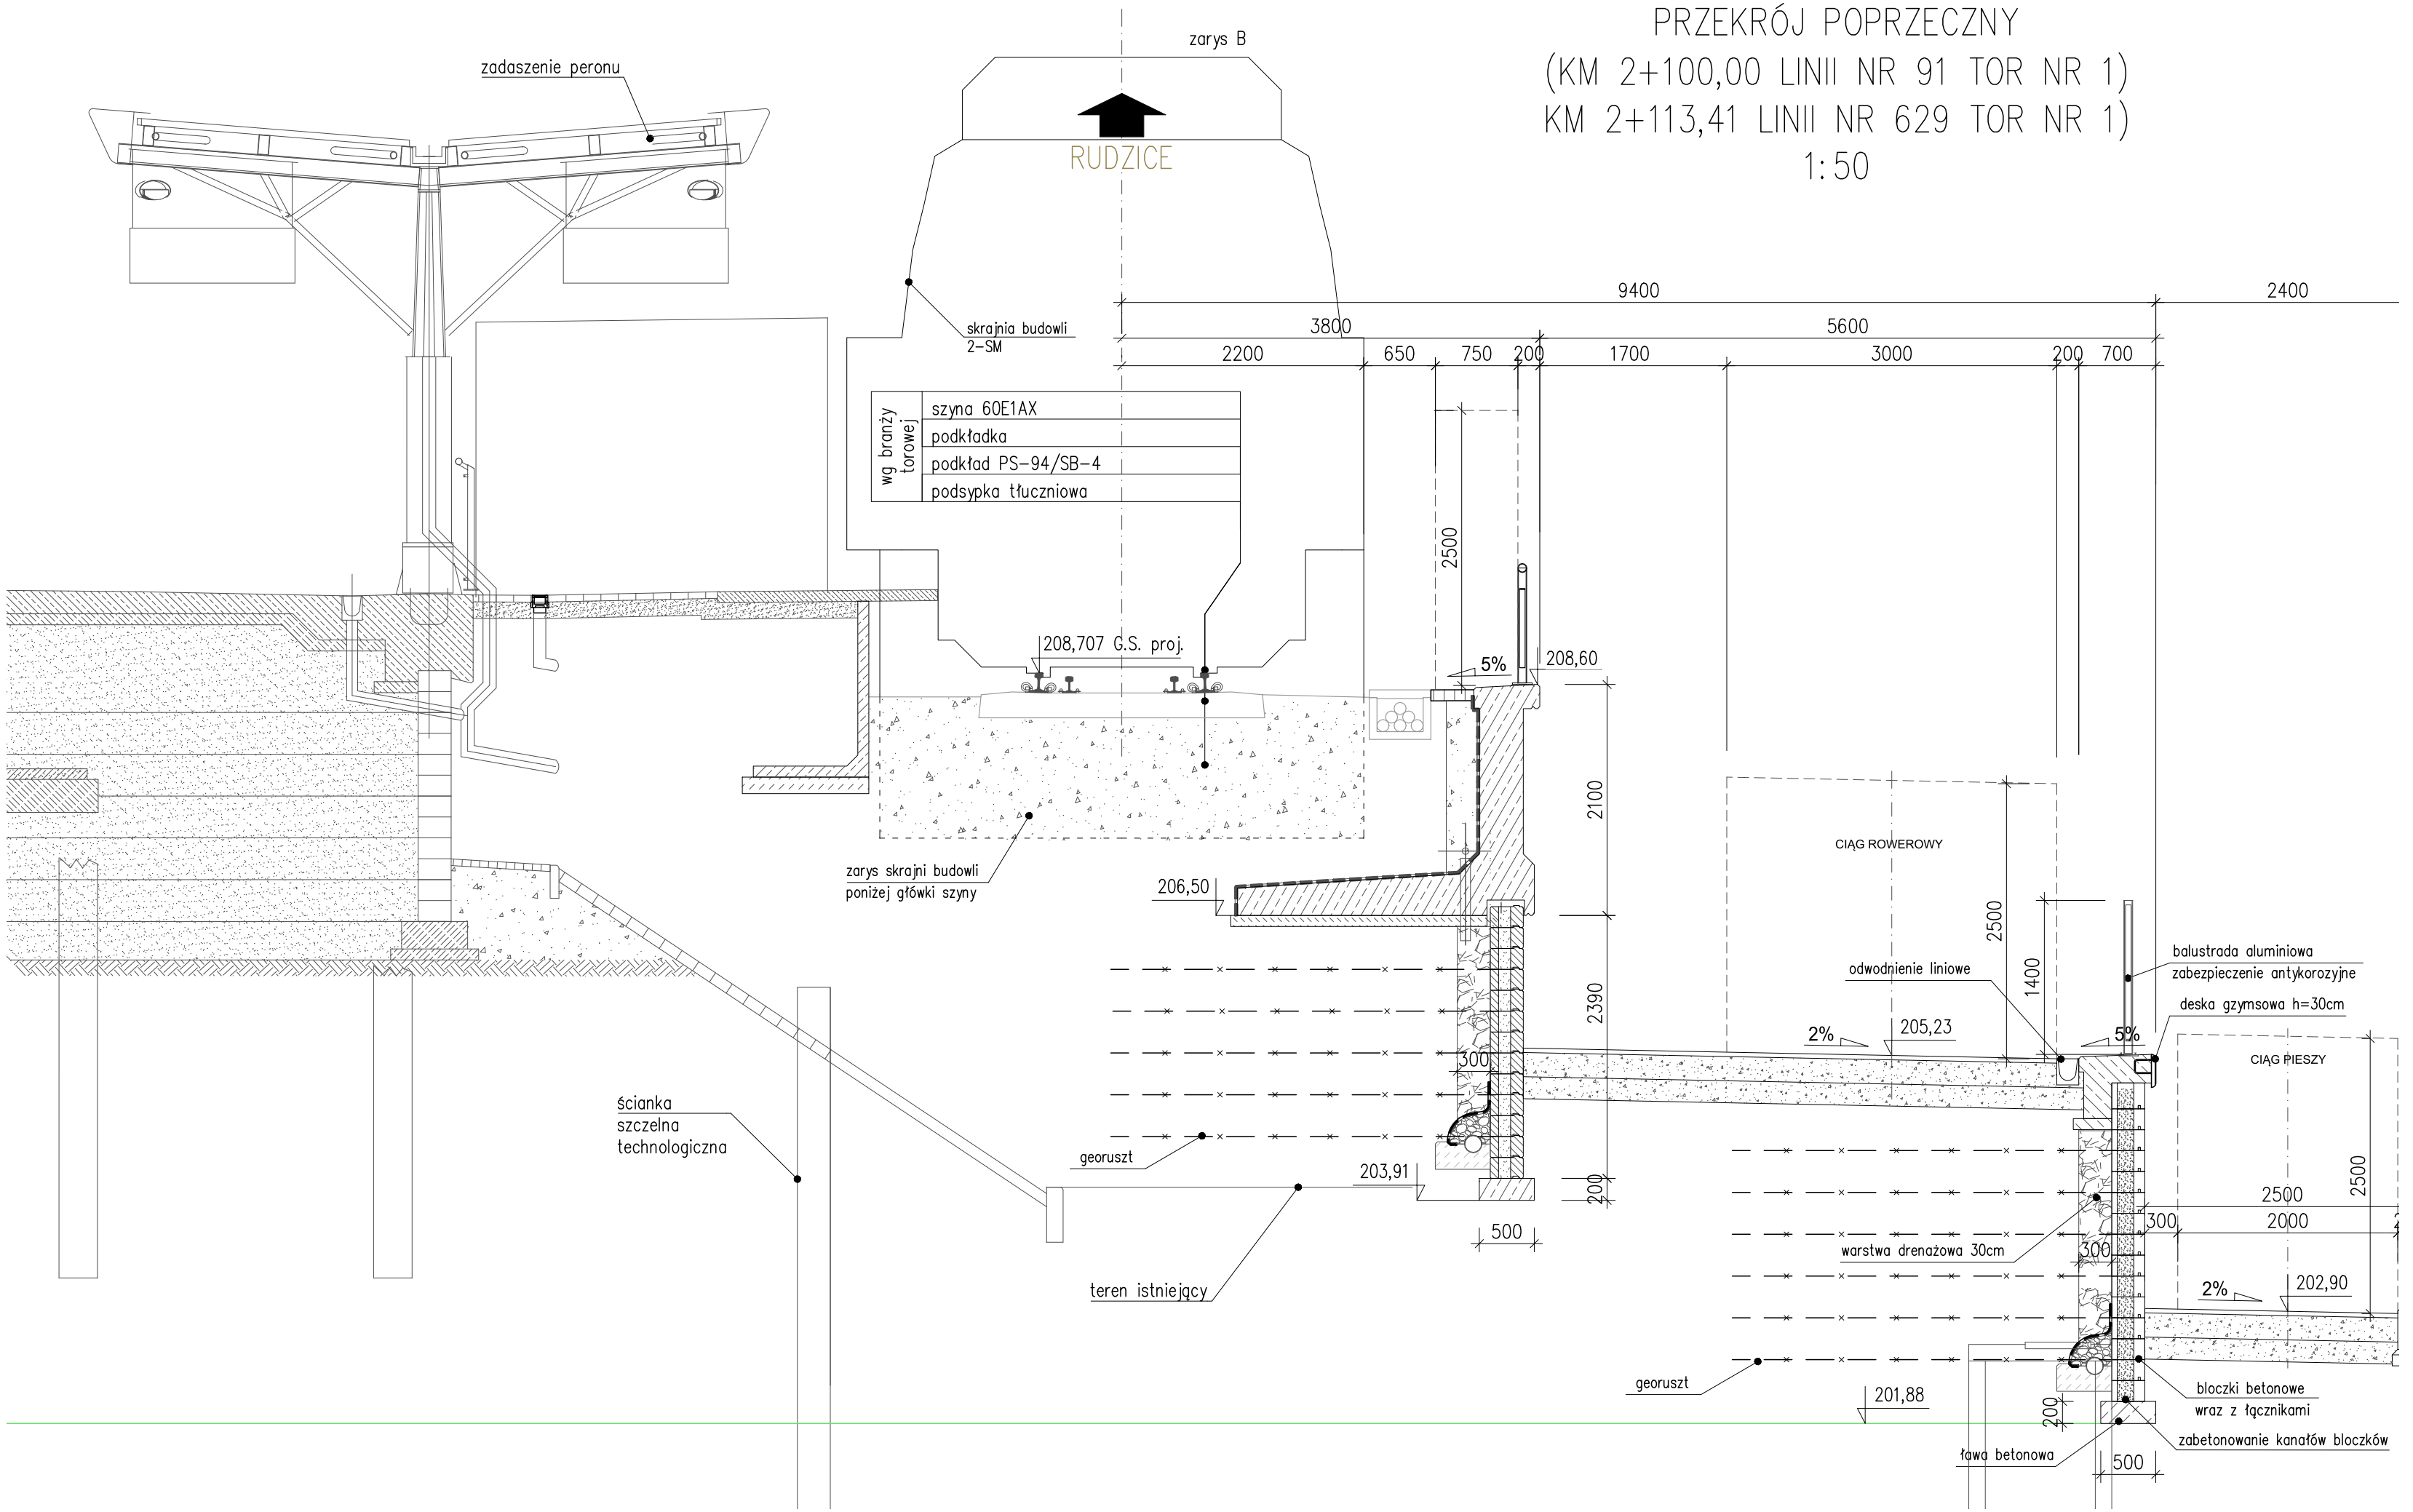

Zadanie:	Prace na linii kolejowej E30 na odcinku Kraków Główny Towarowy – Rudzice wraz z dobudową torów linii aglomeracyjnej
Odcinek:	ODCINEK 4 obiekty mostowe nad rzeką Wisłą (od km 2.010 do km 2.600 LK91)
Zamawiający:	PKP POLSKIE LINIE KOLEJOWE S.A.
Wykonawca:	Konsorcjum: STRABAG Sp. z o.o. (Lider); STRABAG Rail a.s. (Partner); STRABAG Általános Építő Kft. (Partner); Krakowskie Zakłady Automatyki S.A. (Partner)
Biuro Projektowe:	"BBF" Sp. z o.o. "E&C" Sp. z o.o.

Autoryzacja:	Nazwisko:	Nr uprawnień:	Podpis:	Data:
Projektant główny:				
Projektant:	mgr inż. Piotr Szumowicz	MAP/0448/PWBM/19		05.2020
Sprawdzający:	inż. Mariusz Robak	SLK/0082/POOM/03		05.2020

Stadium:	PROJEKT BUDOWLANY
Branża:	4. Obiekty inżynieryjne
Nazwa rysunku:	Przekrój poprzeczny km 2.100
Skala:	1:50
Nr rysunku:	E30KR_PB_04_M_RYS_00203.00_00_0KP1_2081