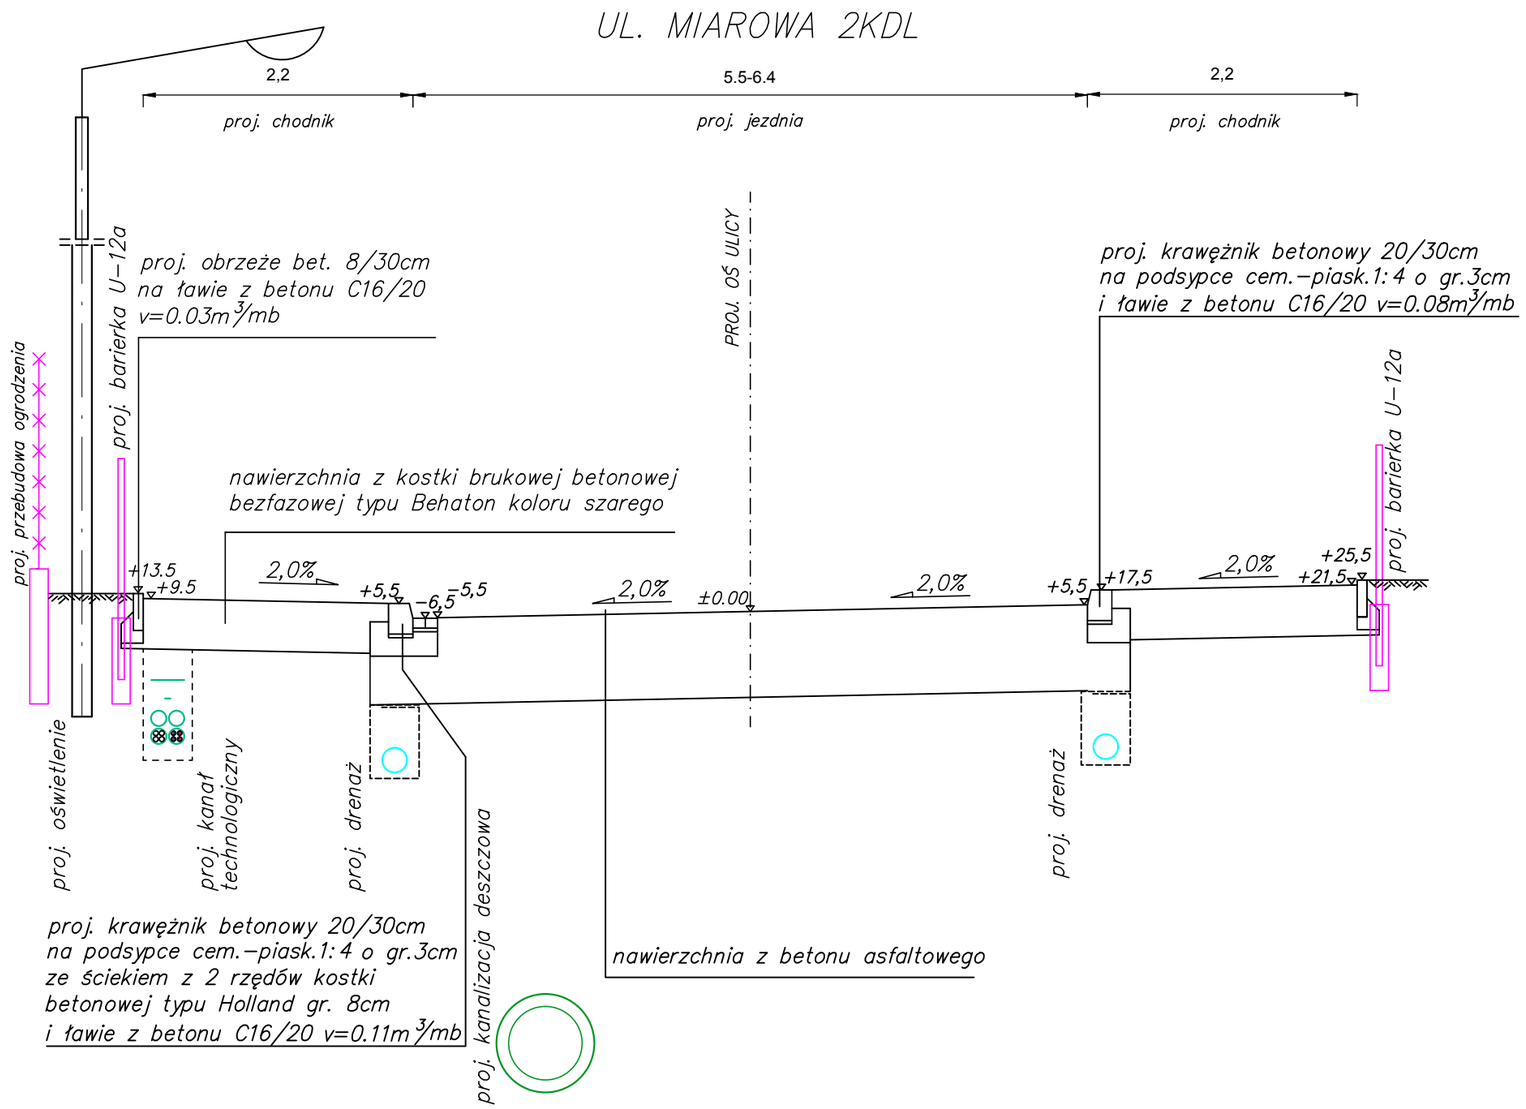

ZAŁĄCZNIK GRAFICZNY 12
PRZEKRÓJ KONSTRUKCYJNY B-B

Skala: 1:50