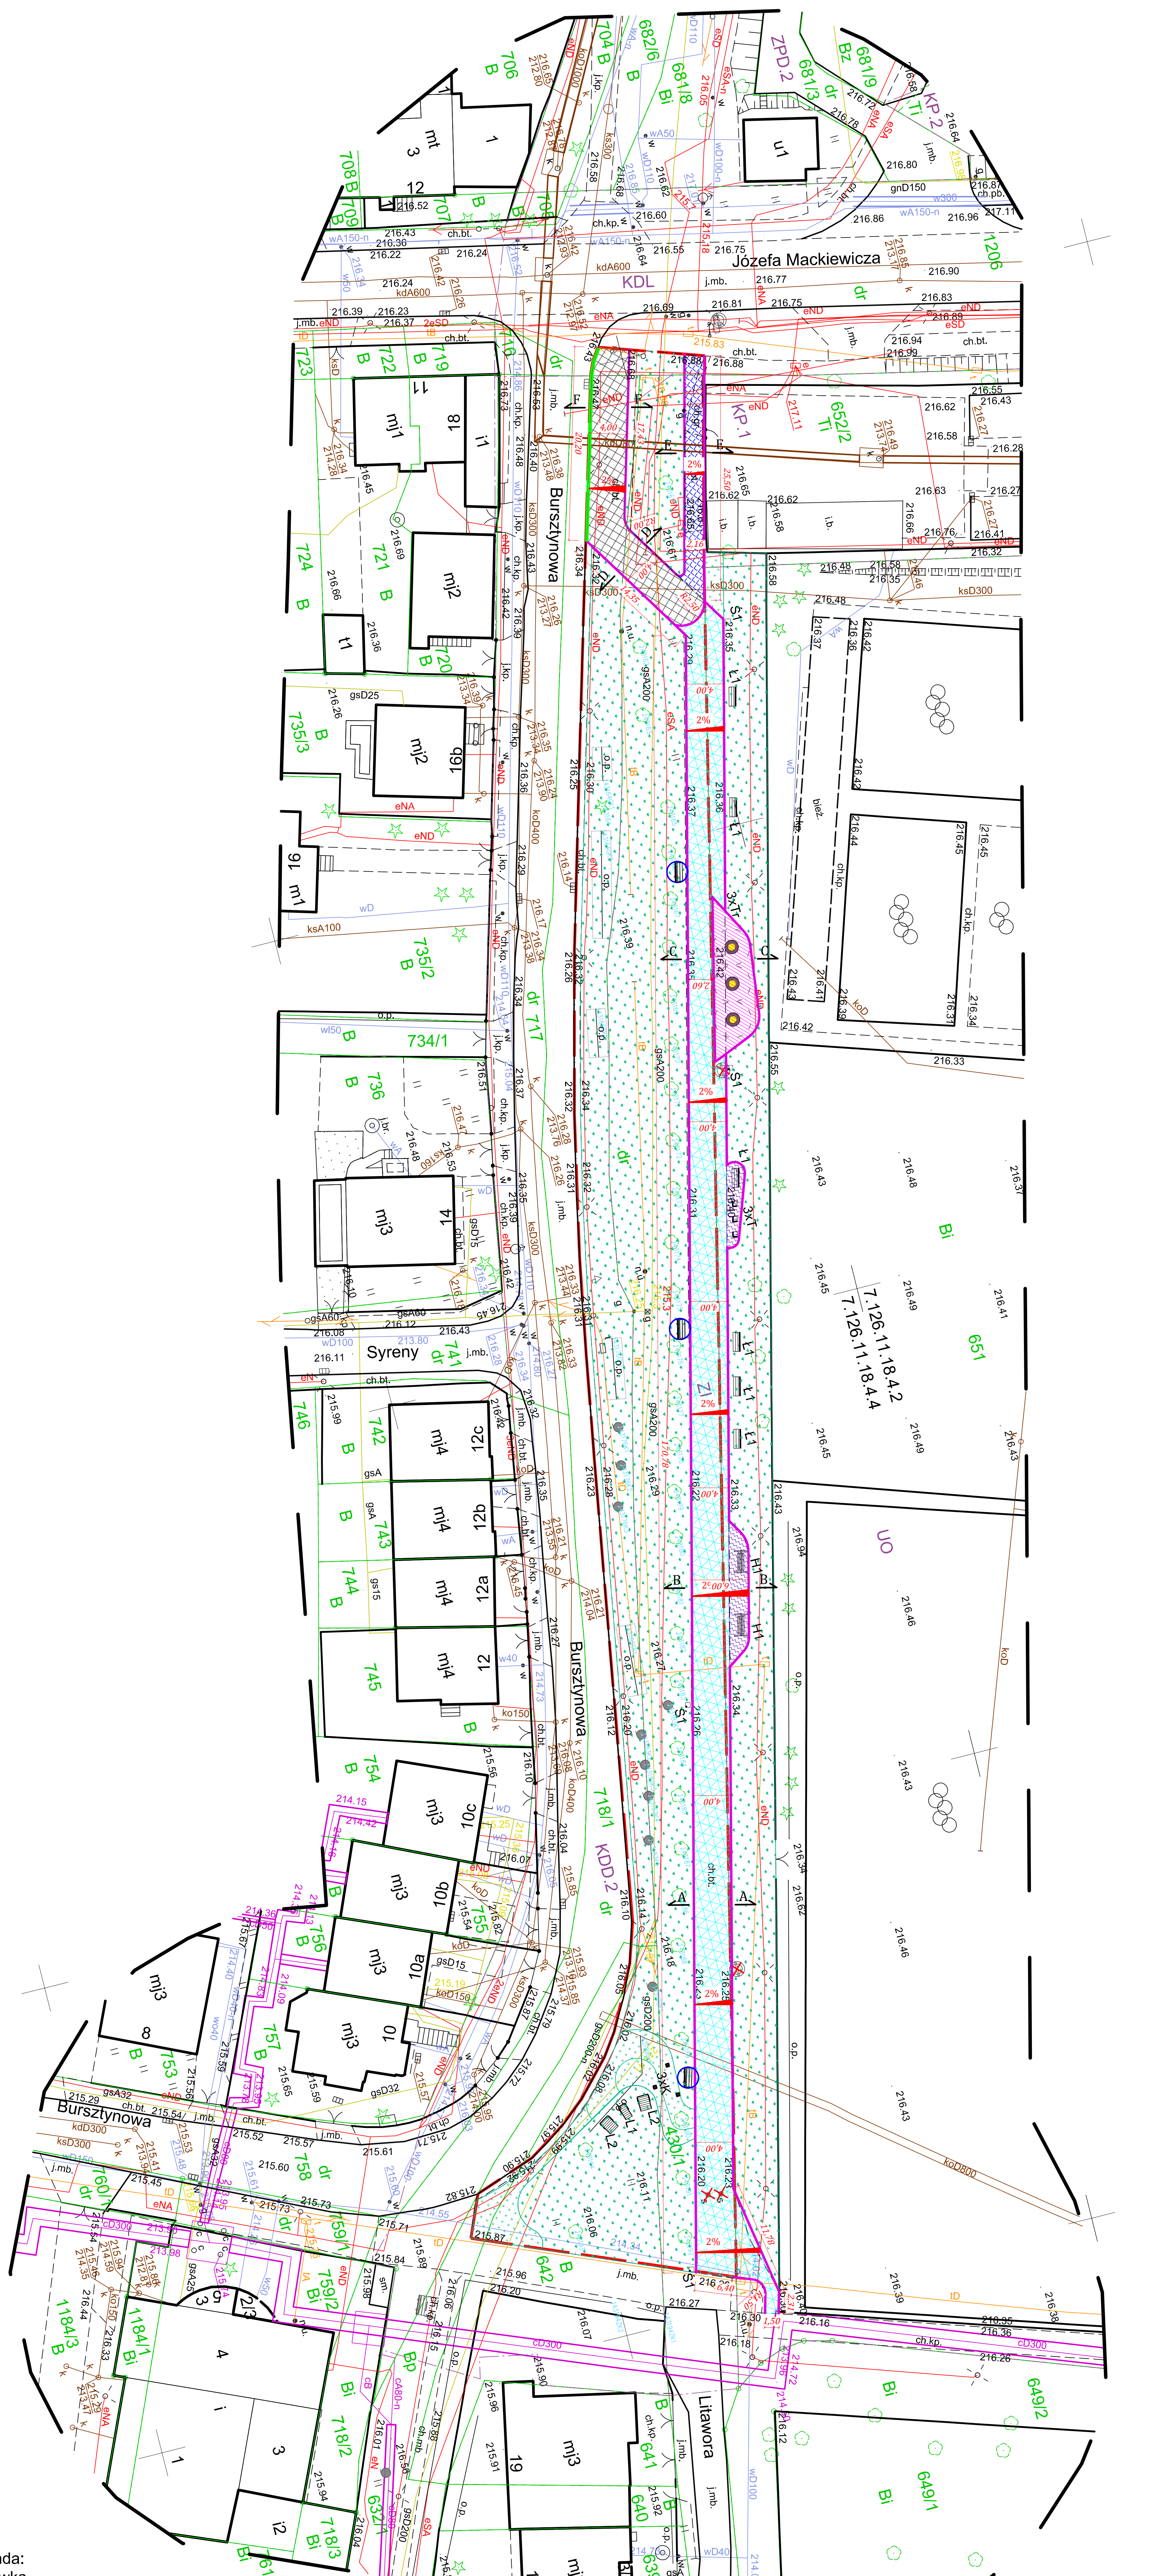

Legenda:
- ławka
- zakrzewienie symbol, pojedyńczy krzew
- kosz na śmieci
- słupek gazowy
- znak drogowy
- tablica informacyjna
- słupek drogowy

Elementy zgodnie z uchwałą nr XCI/1218/10 Rady Miasta Krakowa z dnia 3 lutego 2010r. w sprawie uchwalenia miejscowego planu zagospodarowania przestrzennego obszaru "Dolina Prądnika"

KP.1, KP.2 - tereny parkingów ogólnodostępnych
ZPD.2 - tereny ogólnodostępnej zieleni parku dworskiego
KDL, KDD.2 - tereny dróg publicznych
UO - teren usług oświaty
ZI.1 - tereny zieleni izolacyjnej
- linie rozgraniczające wg MPZP

Niniejsza mapa służyła będzie do projektowania zagospodarowania przedmiotowej działki. Wykazane na niniejszej mapie granice działek nie zostały określone z wymaganą dokładnością. Niniejsza mapa w tym obszarze może służyć do projektowania budowli w odległościach większych niż 4.0m granicy nieruchomości. Niniejsza mapa została wykonana bez ustalenia służebności gruntowych. W zakresie mapy brak jest nowych projektów uzgodnionych przez ZUDP. Nie wyklucza się istnienia w terenie innych nie wykazanych na niniejszej mapie urządzeń podziemnych, które nie były zgłoszone do inwentaryzacji.

MAPA DO CELÓW PROJEKTOWYCH

skala 1:500 — s. 7.126.11.18.4.2, 7.126.11.18.4.4
woj.: małopolskie
m. Kraków
j. ewid.: 126102_9.0043, Krowodrza
ul. Bursztynowa, dz. nr 430/1, 718/1, 642
ID: GD-13.6640.4006.2020 — L.ks.rob.: 180/2020

Układ wsp. poziomych: 2000
Układ wsp. wysokościowych: PL-EVRF2007-NH
Sytuacja zgodna z terenem na czerwiec 2020r.

Wykonał: PW GPI s.c., S.Plewa, M. Rybka
ul. Bociana 3/9, 31-231 Kraków
Sporządził: GEODETA UPRAWNIONY
mgr inż. Maciej Rybka
uprawnienia nr 19435

Data: 25.06.2020r.
- zakres opracowania

GEODEZJA
tel: 501-342-712
email: biuro@gpi-geodezja.pl
www.gpi-geodezja.pl
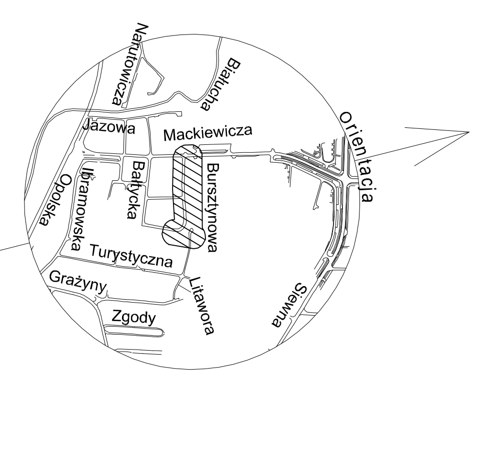
20.5301
13 LIP. 2020
Irena Gorkiewicz-Kilar