


Nazwa i adres inwestycji:
**BUDOWA ZJAZDU PUBLICZNEGO DLA KARETEK I P.POŻ Z ULICY WIELICKIEJ
W KRAKOWIE DO DZIECIĘCEGO SZPITALA UNIWERSYTECKIEGO USD**

PROJEKTANT:	mgr inż. Szczepan Garpieł	SPECJALNOŚĆ:	DROGOWA	NUMER UPRAWNIENI:	MAP/0275/POOD/10	PODPIS:	<i>[Signature]</i>
ZESPÓŁ PROJEKTOWY:	mgr inż. Adam Pawlica	SPECJALNOŚĆ:	DROGOWA	NUMER UPRAWNIENI:	MAP/0299/POOD/13	PODPIS:	<i>[Signature]</i>
SPRAWDZIŁ:	mgr inż. Jarosław Król	SPECJALNOŚĆ:	KONSTRUKCYJNO - BUDOWLANA	Nr ewid. 411/2000		PODPIS:	<i>[Signature]</i>
TEMAT OPRACOWANIA:	KONCEPCJA ROZWIĄZAŃ KOMUNIKACYJNYCH					SKALA:	1:500
NAZWA RYSUNKU:	SYTUACJA					NR RYSUNKU:	1
UWAGI:						DATA:	2020

ARG / 773.1 / 2020 11 16
Wszystkie prawa zastrzeżone łącznie z prawem reprodukcji lub udostępniania osobom trzecim tego rysunku lub jego części bez wyraźnego upoważnienia ARG

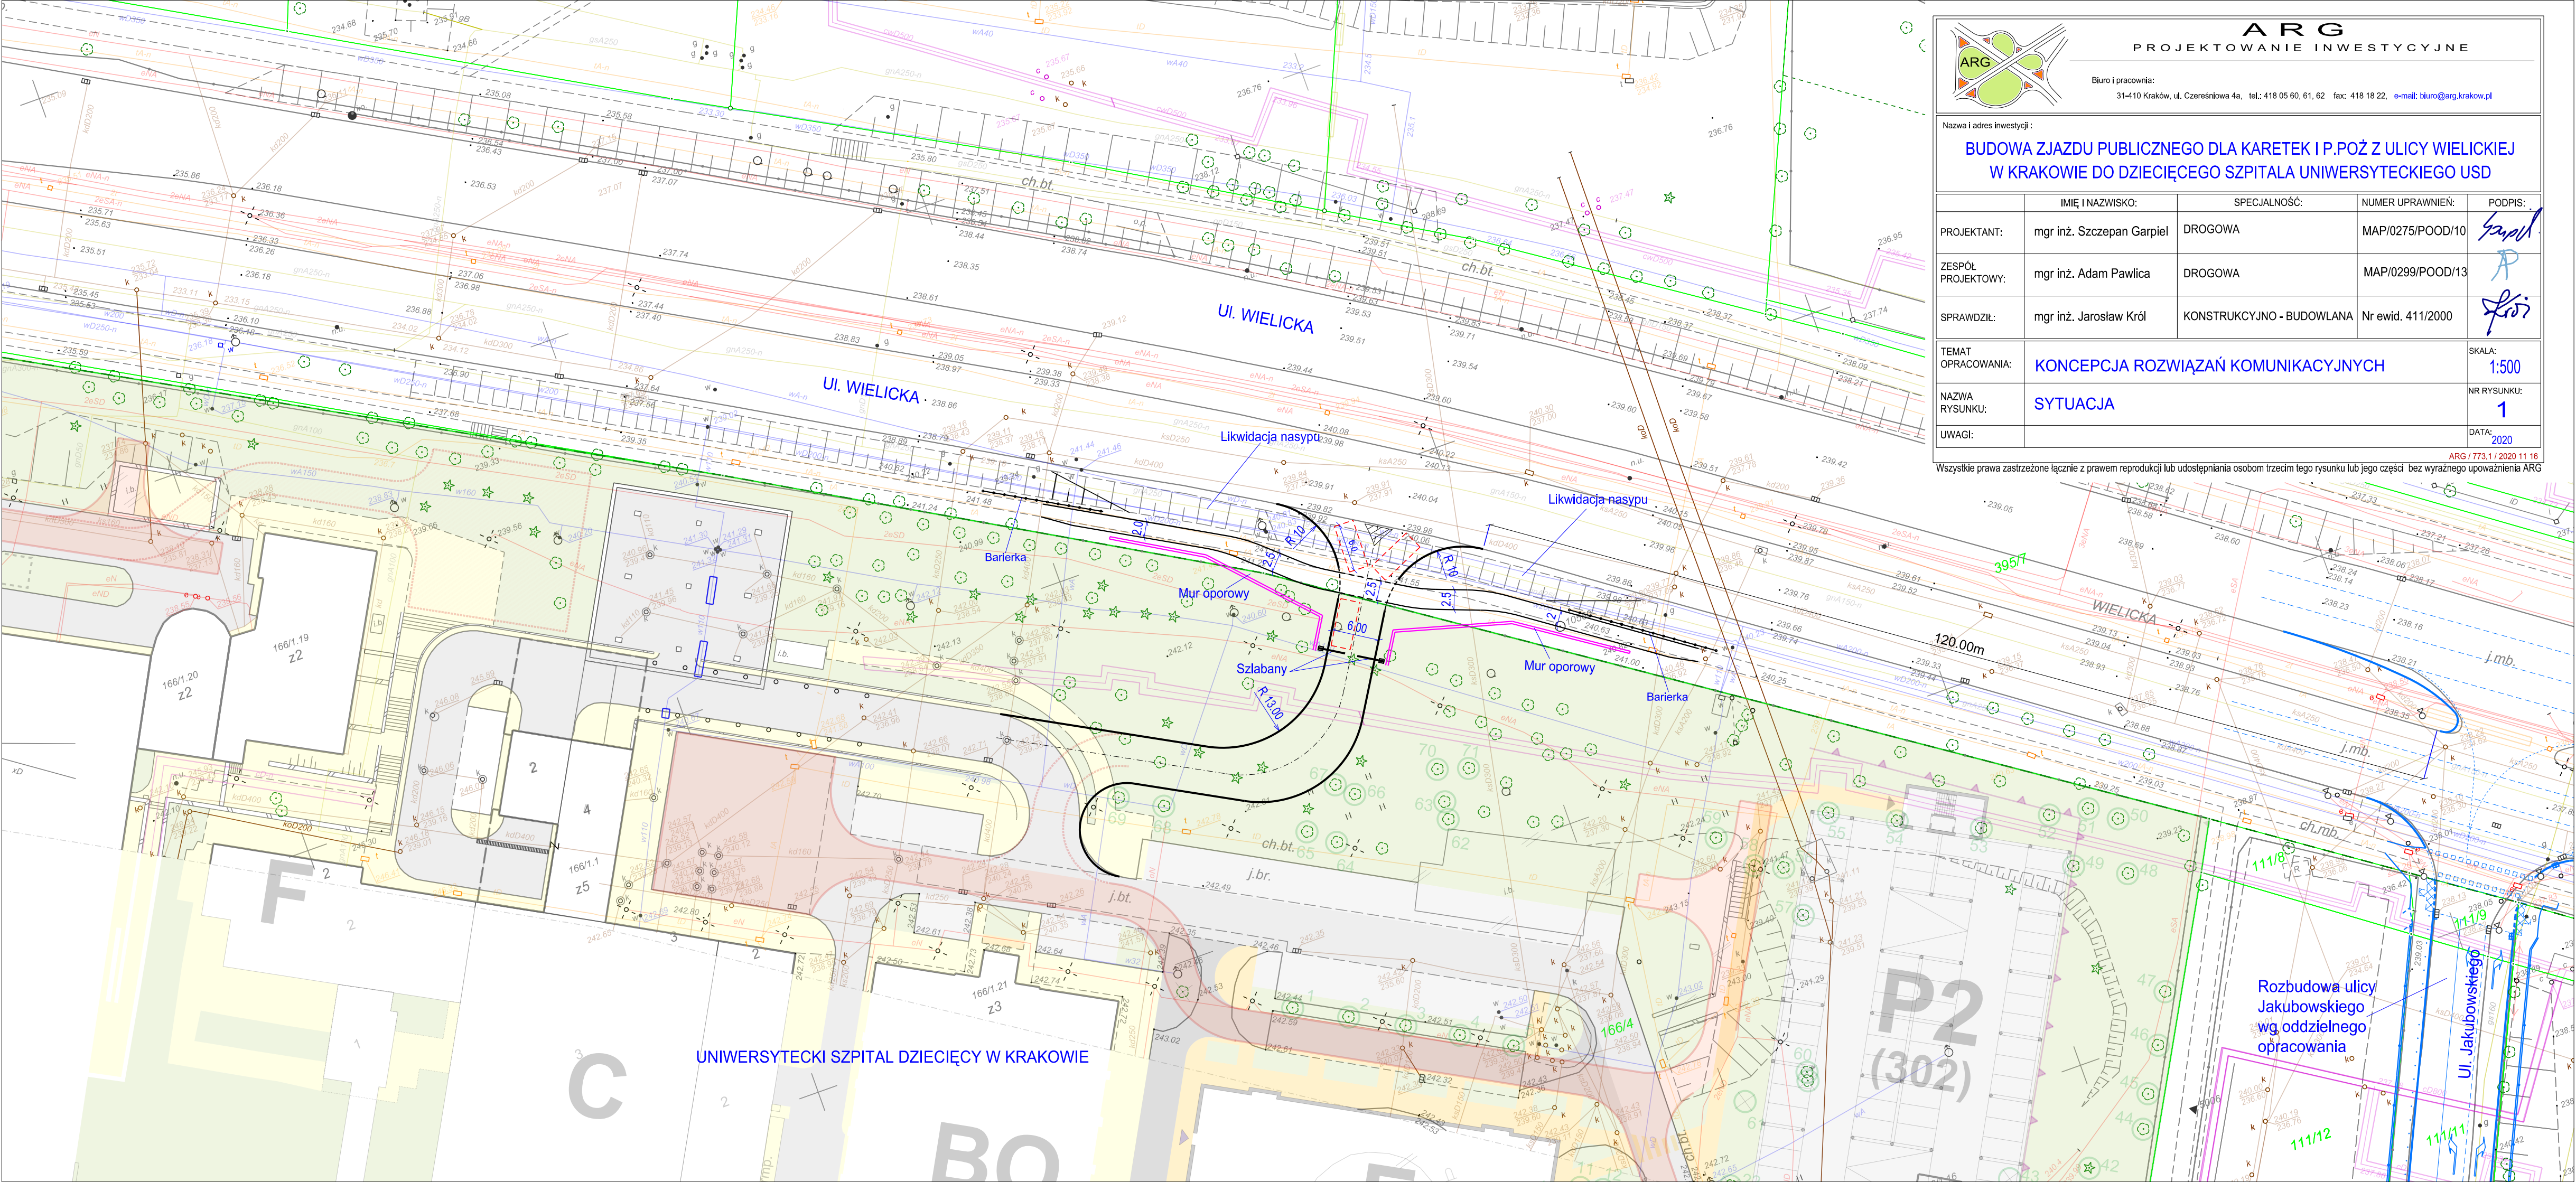

UNIWERSYTECKI SZPITAL DZIECIĘCY W KRAKOWIE

Rozbudowa ulicy
Jakubowskiego
wg oddzielnego
opracowania