FIRMA GEODEZYJNA "BI-GEO"
Elżbieta i Piotr Biel
ul. Orła Białego 27
31-619 Kraków, tel. 12 641-02-61
bigeo.net bigeo@bigeo.net

Nr ks. rob.: 4611/2020 GD-13.6640.4857.2020

MAPA DO CELÓW PROJEKTOWYCH

SKALA 1:500 SEKCJA : 7.125.10.05.4.4
woj: małopolskie
m. KRAKÓW
126102_9.0001 Krowodrza
Nr ident. jedn. Nr obrębu Nazwa jedn. ewid.

PRZEDMIOT AKTUALIZACJI :
dz. 244/4 - ul. Na Błonie

Układ współrz. : "2000"
Układ wysokości : PL-EVRF2007-NH

13 lipiec 2020 17 lipiec 2020
Stan na dzień Data opracowania

Poświadczam, że niniejszy dokument został opracowany w wyniku prac geodezyjnych i kartograficznych, których rezultaty zawiera ojpora zadniczny zwerytfikowany pozytywnie. Jednocześnie informuję , że jestem świadoma odpowiedzialności karnej za składanie fałszywych oświadczeń.

Identyfikator zgłoszenia prac geodezyjnych	GD-13.6640.4857.2020
Organ służby geodezyjnej, który otrzymał zgłoszenie	Prezydent Miasta Krakowa
Wykonawca prac geodezyjnych	Firma Geodezyjna Bi-Geo Elżbieta i Piotr Biel
Dokument zawierający wynik pozytywnej weryfikacji	Protokół weryfikacji z dnia 30 lipca 2020r.
Imię i nazwisko oraz nr uprawnień zawodowych kierownika prac	Elżbieta Biel Nr uprawnień 3449

Mapę opracował: geodeta Renata Ładnowska

Sporządził : Geodeta Uprawniony
Nr Zaświadczenia 3449

Elżbieta Biel

UWAGA:
Z dniem 16.12.2019r. na terenie Polski nastąpiła zmiana układu odniesienia wysokości z PL-KRON86-NH (KRONSZTAD 86) na Układ wysokości : PL-EVRF2007-NH obowiązuje od 01.01.2020r.

ORIENTACJA

LEGENDA

Na aktualizowanym obszarze
wniesiono dane z aktualnie obowiązującego *MPZP*
"Dolina Rudawy"

——— linie rozgraniczające
———— nieprzekraczalne linie zabudowy
MN/MW - tereny zabudowy mieszkaniowej jednorodzinnej i wielorodzinnej niskiej intensywności
US - tereny sportu i rekreacji
ZP - tereny zieleni urządzonej
KDL/ KDG - tereny drog publicznych kl. lokalnej/ kl. głównej

Mapa w swojej treści zawiera:
projektowane sieci uzgodnione w ZUDP.

Mapa została wykonana bez ustalania
obciążeń służebnościami gruntowymi.

Nie wyklucza się istnienia w terenie innych nie wykazanych na niniejszej mapie urządzeń podziemnych, które nie były zgłoszone do inwentaryzacji lub o których brak jest informacji w instytucjach branżowych.

Warunkiem rozpoczęcia prac budowlanych jest wytyczenie w terenie projektowanej budowli, a po jej zakończeniu wykonanie inwentaryzacji powykonawczej przez jednostkę wykonawstwa geodezyjnego na zlecenie inwestora.

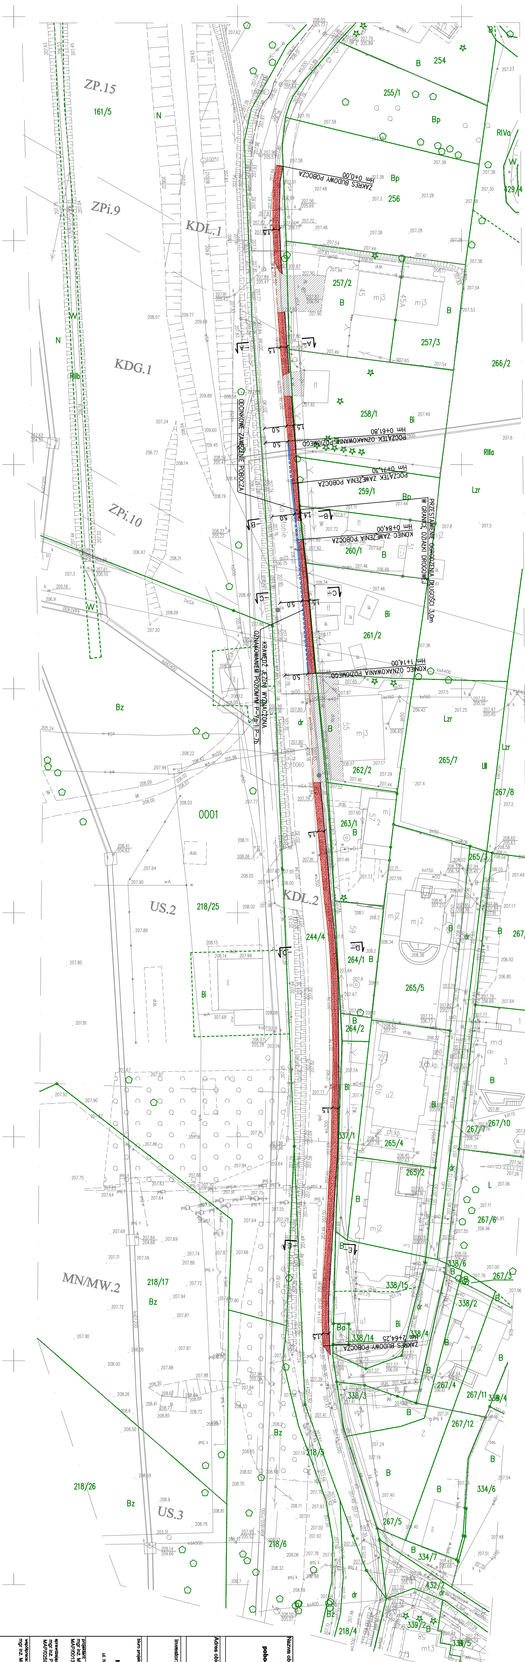



Nazwa obiektu budowlanego:

Adres obiektu budowlanego:
ul. Na Błonie, dz. nr 244/4, obr. 1, jedn. ewid. Krowodrza, Kraków

Inwestor:

Nazwa projektu i numer projektu:

Projektant:
Marcin Bondarowski EMBID
ul. Nabycinowa 10, 32-048 Jerzmanowice

Nazwa i numer projektu:

Sprawdzający:
Marek Pyclak - Projekty Drogowe
Dobrzeniu 282, 32-700 Bochnia

Nazwa i numer projektu:

Branża:
PROJEKT BUDOWLANY

Nazwa i numer rysunku:
Plan sytuacyjny

Tytuł rysunku:

Nazwa i numer projektu:
NSO-C-1-PB-01

Data:
06.12.2020

Skala:
1:500

Nr rysunku:

Nazwa pliku rysunku w formacie pdf:
Nazwa pliku rysunku w formacie dwg: