PRZEKRÓJ PODŁUŻNY A'-B

PRZEKRÓJ PODŁUŻNY C-D

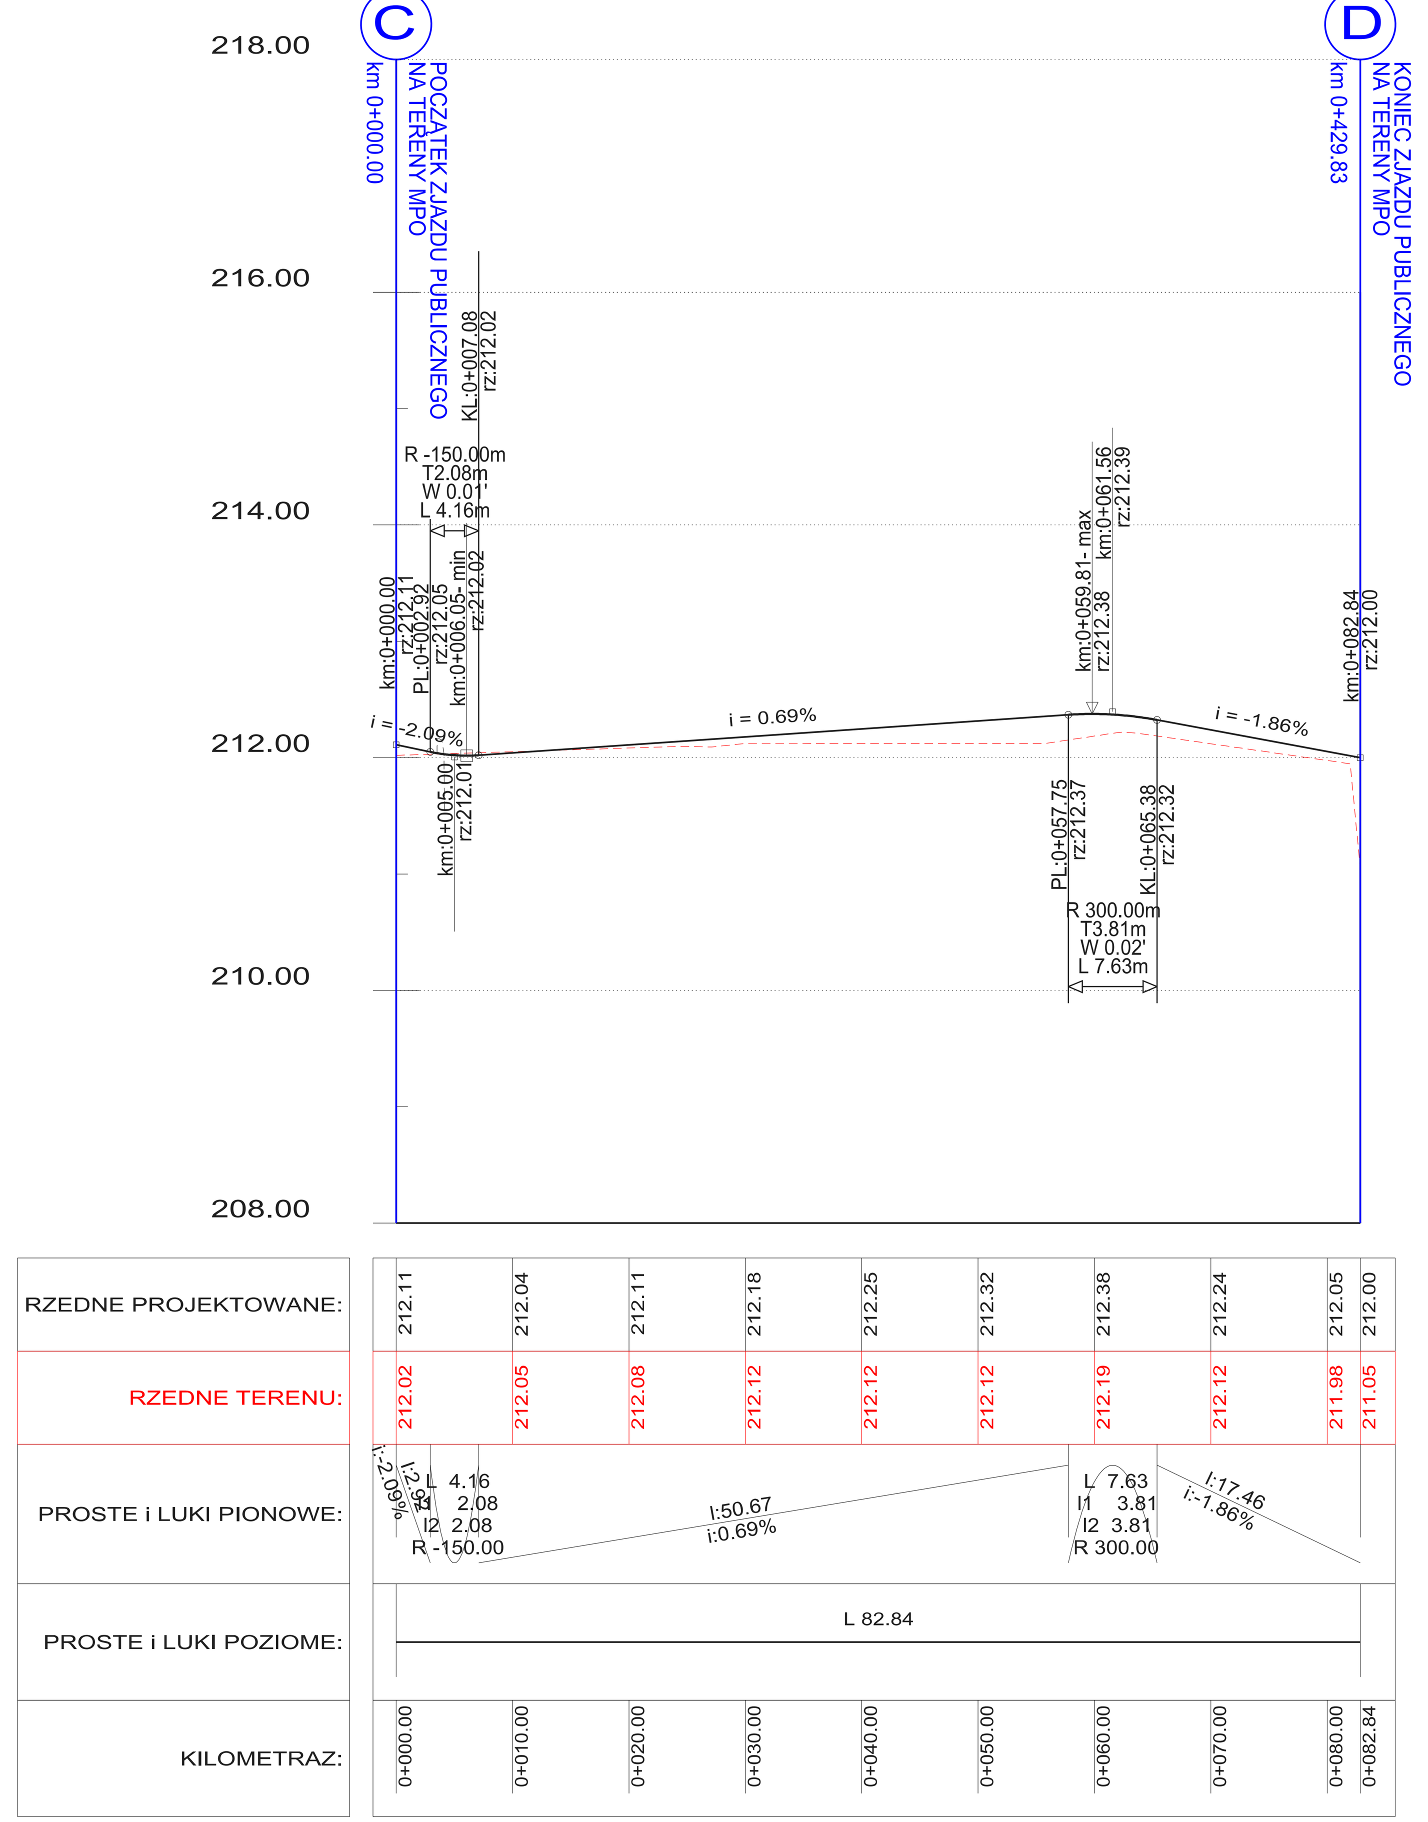

ARG
PROJEKTOWANIE INWESTYCYJNE
Sp. z o. o.

Biuro:
ul. K. Herwina-Piątka 16, 31-234 Kraków
tel./fax: (012) 415 95 84

Pracownia:
31-410 Kraków, ul. Czereśniowa 4a
tel.: 418 05 60, 61, 62 fax: 418 18 22
e-mail: biuro@arg.krakow.pl

Nazwa i adres inwestycji :

Budowa układu drogowego z odwodnieniem, oświetleniem terenu, zewnętrznymi instalacjami: wodociągową, kanalizacji sanitarnej i deszczowej, elektroenergetyczną i teletechniczną przy ulicy Igołomskiej w Krakowie oraz Budowa Centrum Recyklingu Odpadów Komunalnych na działce nr .1/169 obr. 20 Nowa Huta przy ul. Igołomskiej w Krakowie" w ramach Strefy Aktywności Gospodarczej Igołomska - Zachód

	IMIĘ I NAZWISKO:	SPECJALNOŚĆ:	NUMER UPRAWNIEŃ:	PODPIS:
PROJEKTANT:	mgr inż. Jarosław Król	KONSTRUKCYJNO - BUDOWLANA	Nr ewid. 411/2000	Król
ZESPÓŁ PROJEKTOWY:	Ewelina Dzięgiel			
SPRAWDZIŁ:	mgr inż. Joanna Garpiel	DROGOWA	MAP/0012/POOD/14	

TEMAT OPRACOWANIA:	PROJEKT DROGOWY	SKALA: 1:500/50
NAZWA RYSUNKU:	PRZEKROJE PODŁUŻNE A'-B, C-D	NR RYSUNKU: 3
UWAGI:	ARG / 802.1 / 2021 10 01	DATA: 2021

Wszystkie prawa zastrzeżone łącznie z prawem reprodukcji lub udostępniania osobom trzecim tego rysunku lub jego części bez wyraźnego upoważnienia ARG