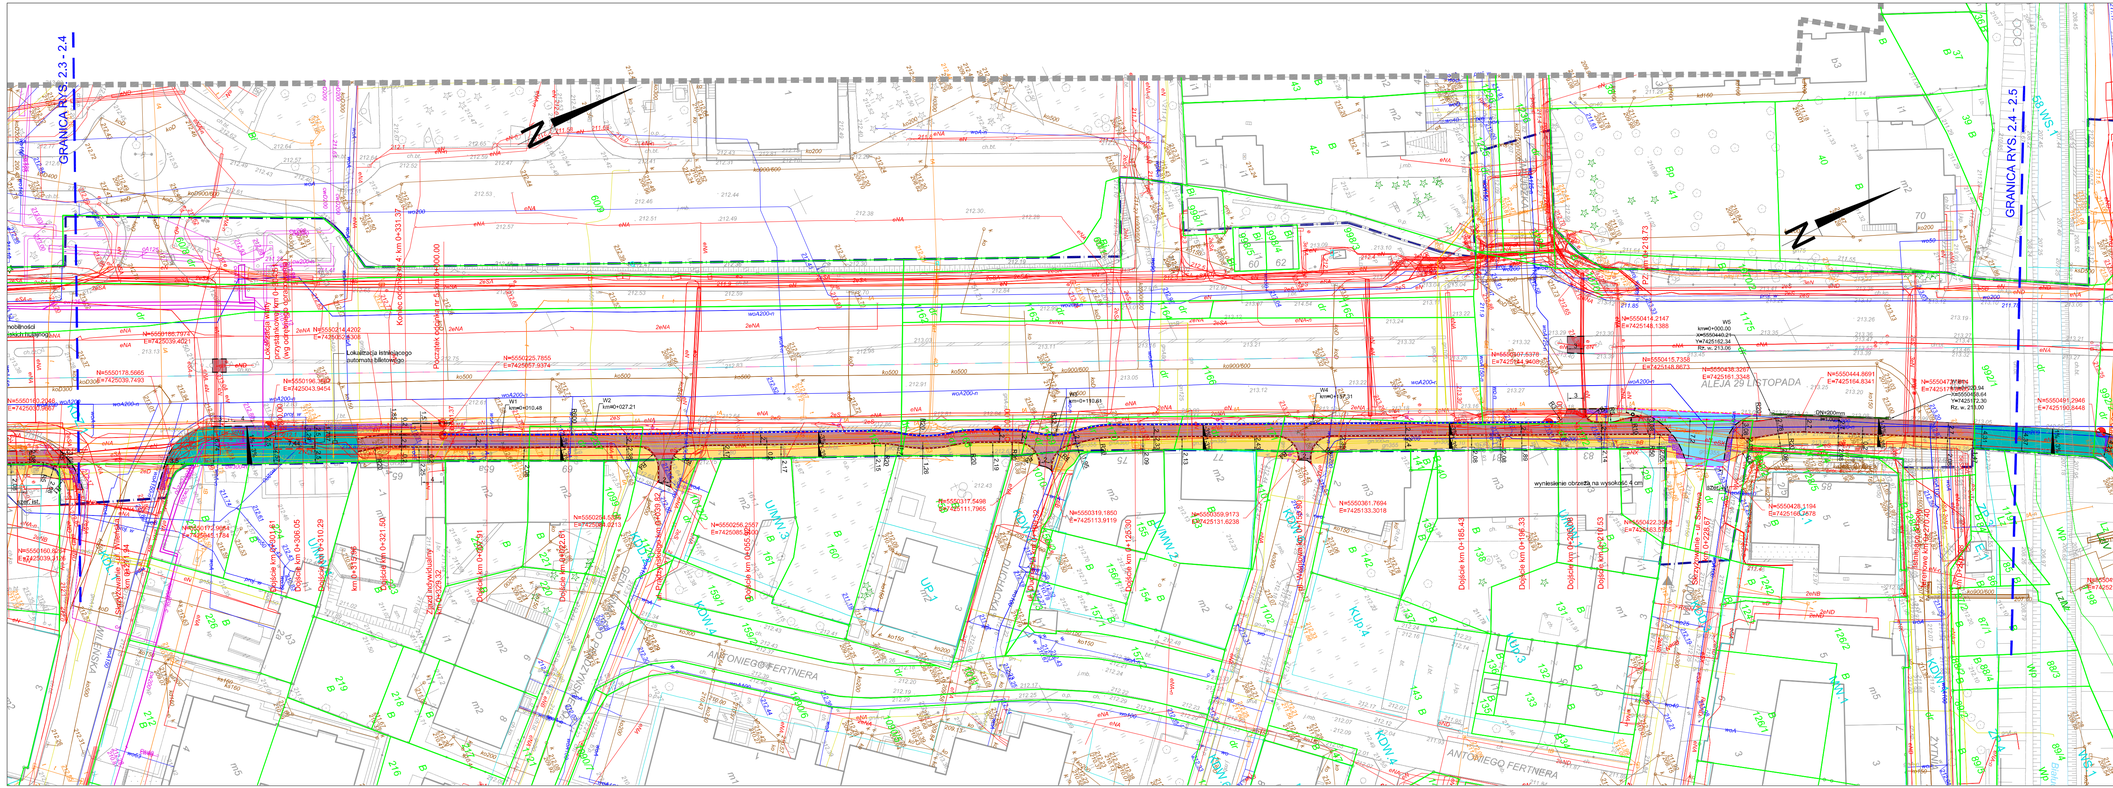
GRANICA RYS. 2.3 - 2.4
GRANICA RYS. 2.4 - 2.5
ALEJA 29 LISTOPADA
ANTONIEGO FERTNERA
ANTONIEGO FERTNERA
WIELKOPOLSKA
WIELKOPOLSKA
Lokalizacja istniejącego automatu biletowego
Lokalizacja nowego przystankowego słupka oświetleniowego wg zaleceń projektanta
wyłączenie obrzeża na wysokość 4 cm
Dojście km 0+321.60
Dojście km 0+310.29
Dojście km 0+306.05
Dojście km 0+185.42
Dojście km 0+167.33
Dojście km 0+126.30
