


### LEGENDA

- Projektowana linia drogi
- Projektowana linia drogi z wyłączeniem odcinka o długości 6 m w składowym kierunku jazdy
- Istniejący teren

Niniejsza została opracowana z dokładnością wynikającą z pomiarów geodezyjnych zgodnie z S20 Rozporządzenie Ministra Rolnictwa z dnia 18 sierpnia 2020 r. w sprawie standardów technicznych wykonania geodezyjnych pomiarów planimetrycznych i wysokościowych oraz opracowywania i przekazywania wyników tych pomiarów do państwowego zasobu geodezyjnego i kartograficznego (Dz. U. 2020 poz. 1429).

## Droga wewnętrzna - ul. Bochenka w Krakowie

## Droga wewnętrzna - ul. Bochenka w Krakowie

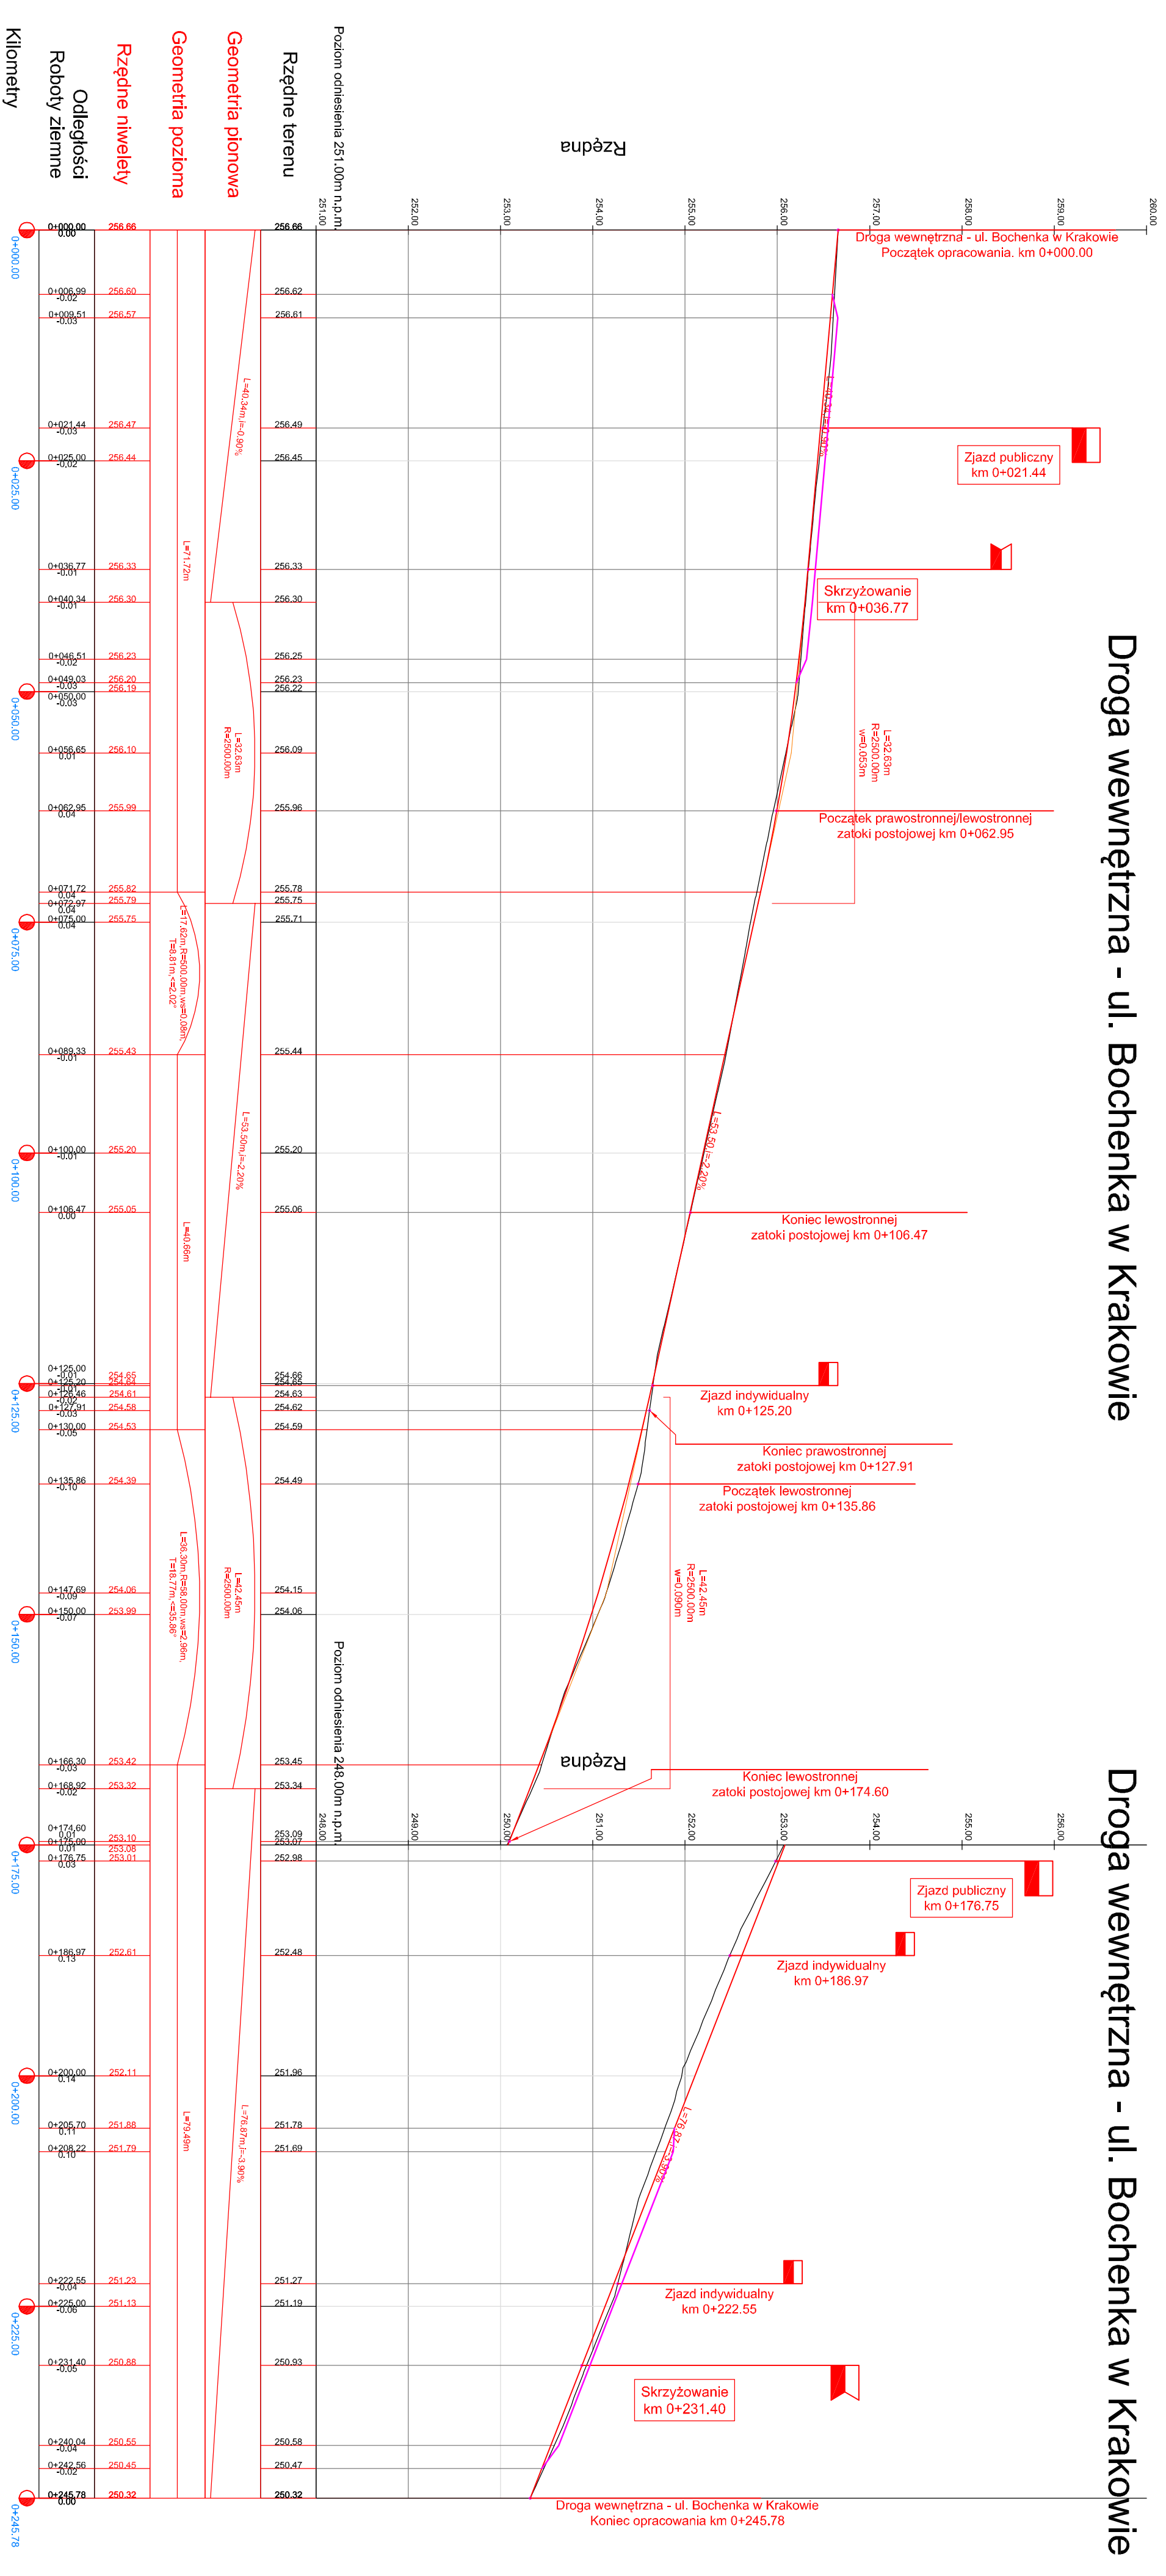

Stacja (km)	Rzędna (m)	Geometria pionowa (m)	Geometria pozioma (m)	Rzędne niwelety (m)	Odległości Roboty ziemne (m)	Kilometry (km)
0+000.00	256.66			256.66		0+000.00
0+006.99	256.60			256.60		0+006.99
0+009.51	256.57			256.57		0+009.51
0+021.44	256.47			256.47		0+021.44
0+026.00	256.44			256.44		0+026.00
0+036.77	256.33			256.33		0+036.77
0+040.34	256.30			256.30		0+040.34
0+046.51	256.23			256.23		0+046.51
0+049.03	256.20			256.20		0+049.03
0+050.00	256.19			256.19		0+050.00
0+056.65	256.10			256.10		0+056.65
0+062.95	255.99			255.99		0+062.95
0+071.72	255.82			255.82		0+071.72
0+075.00	255.79			255.79		0+075.00
0+075.00	255.75			255.75		0+075.00
0+080.33	255.43			255.43		0+080.33
0+100.00	255.20			255.20		0+100.00
0+106.47	255.05			255.05		0+106.47
0+125.00	254.63			254.63		0+125.00
0+125.20	254.61			254.61		0+125.20
0+127.91	254.58			254.58		0+127.91
0+130.00	254.53			254.53		0+130.00
0+136.86	254.39			254.39		0+136.86
0+147.60	254.06			254.06		0+147.60
0+150.00	253.99			253.99		0+150.00
0+166.92	253.42			253.42		0+166.92
0+168.92	253.32			253.32		0+168.92
0+174.60	253.10			253.10		0+174.60
0+175.00	253.08			253.08		0+175.00
0+175.00	253.07			253.07		0+175.00
0+176.75	253.01			253.01		0+176.75
0+186.97	252.81			252.81		0+186.97
0+200.00	252.11			252.11		0+200.00
0+206.70	251.88			251.88		0+206.70
0+208.22	251.79			251.79		0+208.22
0+222.55	251.23			251.23		0+222.55
0+225.00	251.13			251.13		0+225.00
0+231.40	250.88			250.88		0+231.40
0+240.04	250.55			250.55		0+240.04
0+242.56	250.45			250.45		0+242.56
0+245.78	250.32			250.32		0+245.78

3. Profil podłużny  
skala 1:50/500