


# LEGENDA

- Projektowana Alakadka Szlaki
- Istniejący teren
- Poziomy linie porównawcze iwarzenia (wg odległego oznaczenia)

Niniejsza została opracowana z dokładnością wynikającą z pomiarów geodezyjnych zgodnie z S20 Rozporządzenie Ministra Rolnictwa i gnia 18 sierpnia 2020 r. w sprawie standardów technicznych wykonania geodezyjnych pomiarów sytuacyjnych i wysokościowych oraz opracowywania i przekazywania wyników tych pomiarów do państwowego zasobu geodezyjnego i kartograficznego (Dz. U. 2020 poz. 1429).

## Wariant nr I - kładka pieszo - rowerowa

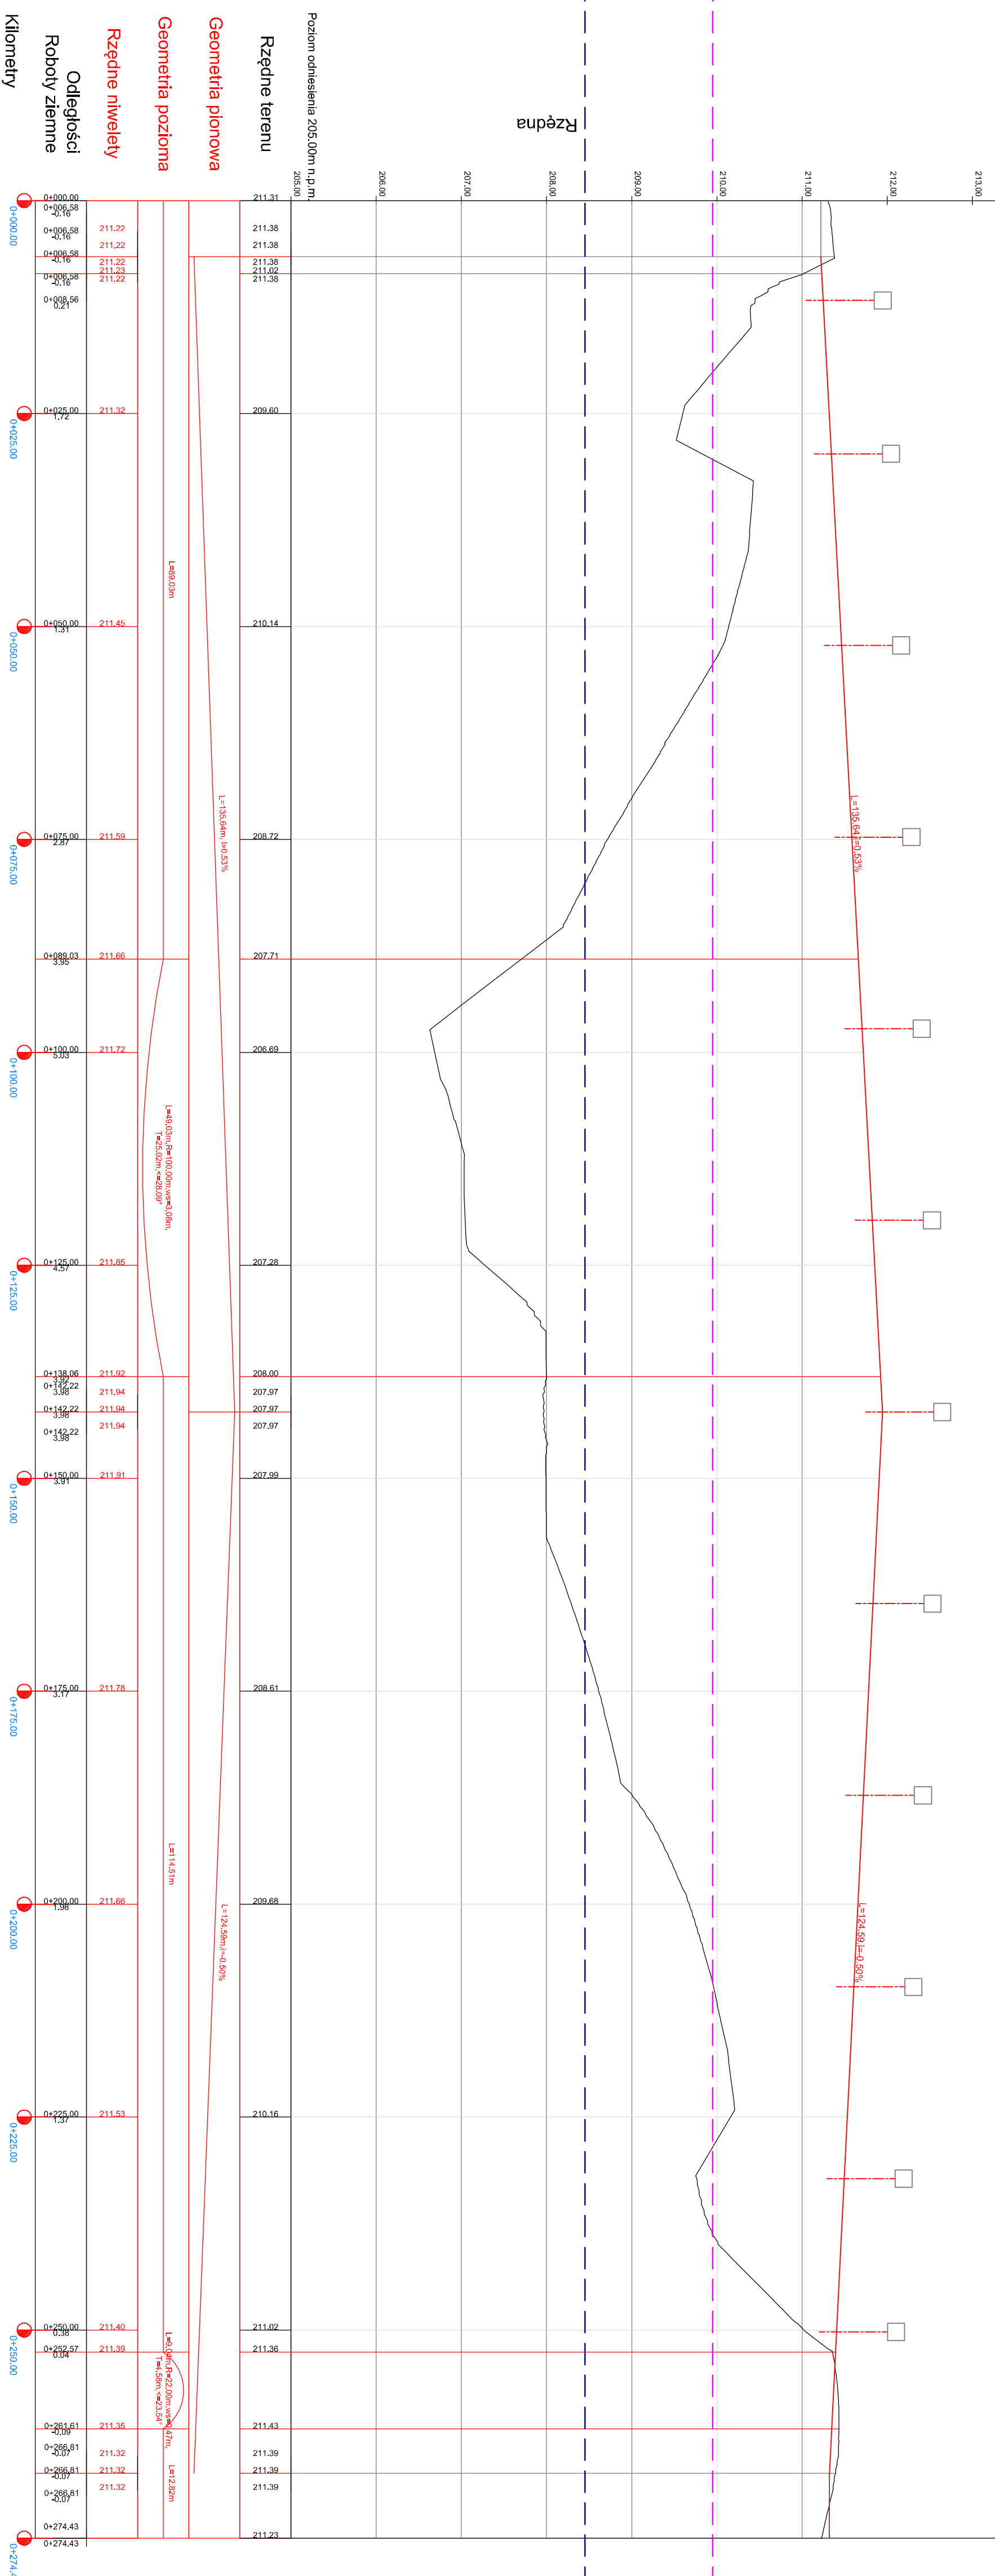

3.1. Profil podłużny - Wariant I

skala 1:500/50