Wariant nr II

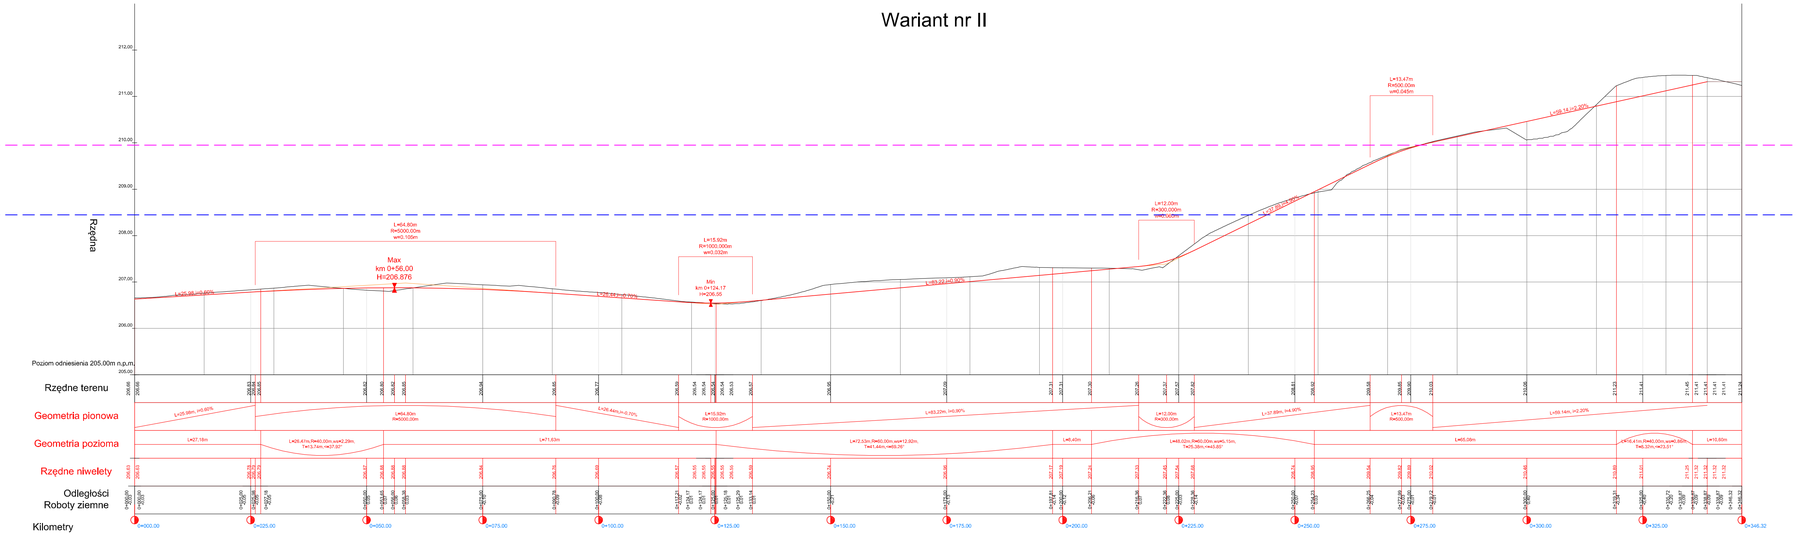

LEGENDA

- Projektowana niweleta klasy
- Istniejący teren
- Pochylenie podłużne utwardzenia (wg odrębnego opracowania)

Niweleta została opracowana z dokładnością wynikającą z pomiarów geodezyjnych zgodnych z §20 Rozporządzenie Ministra Rozwoju z dnia 18 sierpnia 2020 r. w sprawie standardów technicznych wykonywania geodezyjnych pomiarów sytuacyjnych i wysokościowych oraz opracowywania i przekazywania wyników tych pomiarów do państwowego zasobu geodezyjnego i kartograficznego (Dz. U. 2020 poz. 1429).

DRAWING DESIGNED WITH LICENSED AUTOCAD CIVIL 3D

3.2. Profil podłużny - wariant II

skala 1:500/50