Wariant nr III

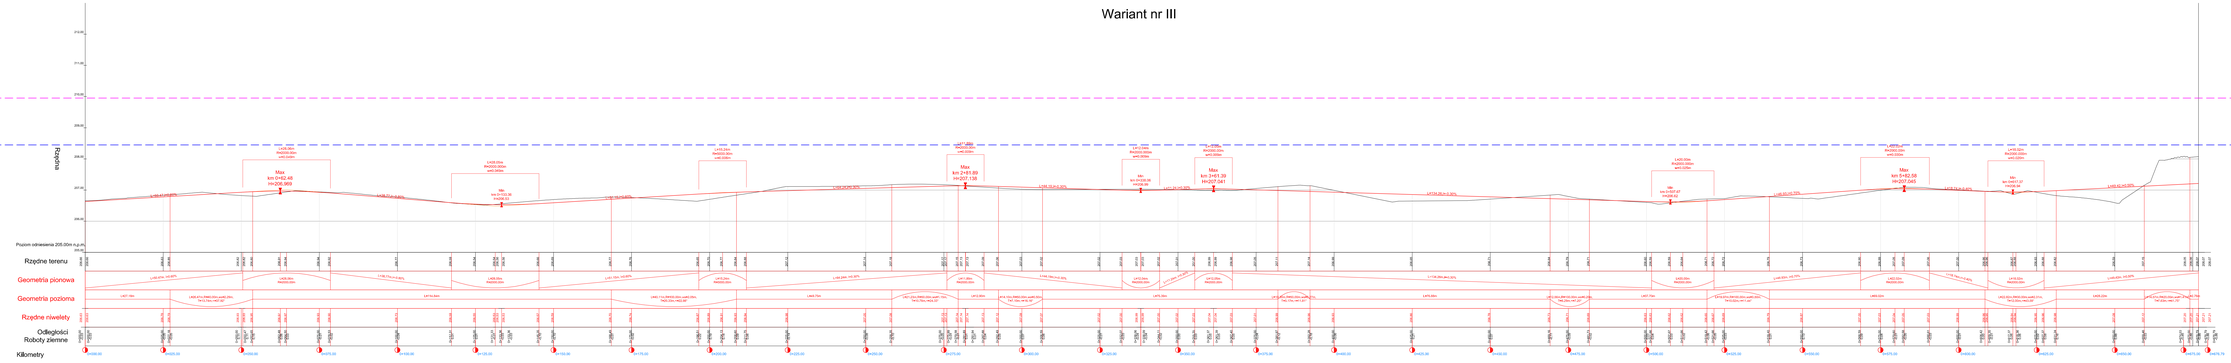

3.3. Profil podłużny - Wariant III
skala 1:500/50