


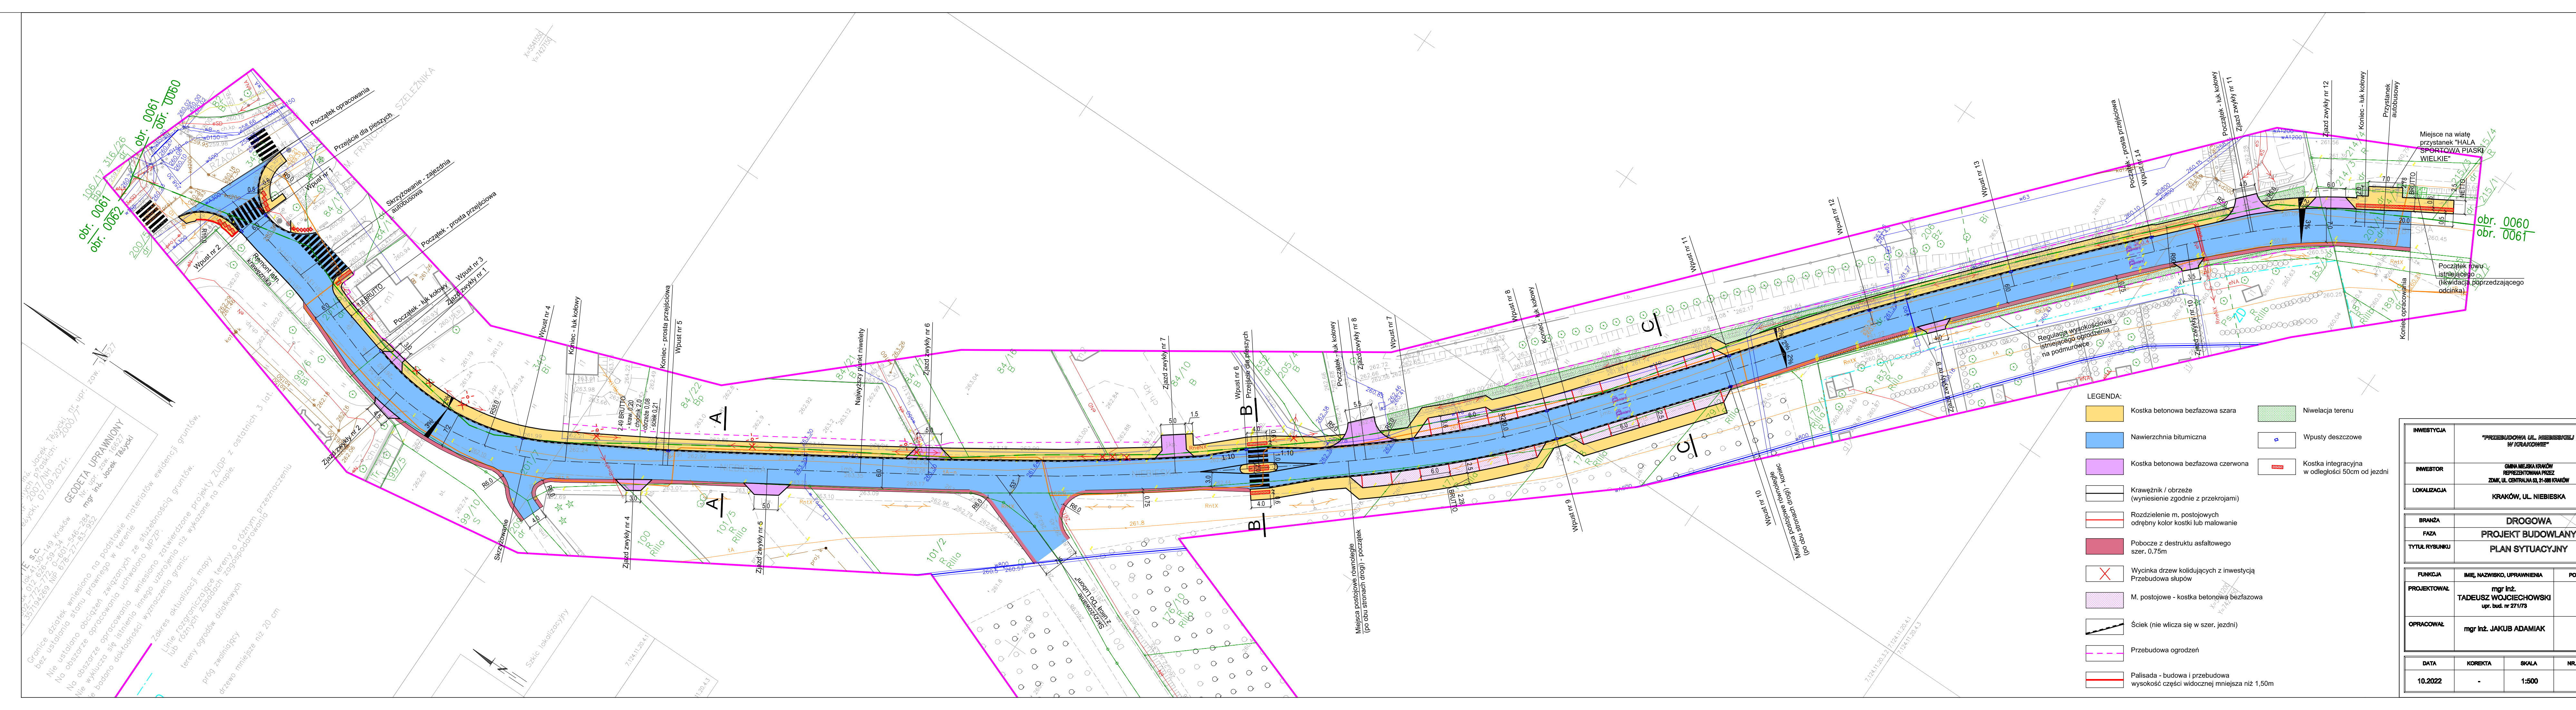

- LEGENDA:**
- Kostka betonowa bezfazowa szara
 - Nawierzchnia bitumiczna
 - Kostka betonowa bezfazowa czerwona
 - Krawężnik / obrzeże (wycieszenie zgodnie z przekrojami)
 - Rozdzielenie m. postojowych odrębny kolor kostki lub malowanie
 - Pobocze z destruktu asfaltowego szer. 0,75m
 - Wysinka drzew kolidujących z inwestycją
 - M. postojowe - kostka betonowa bezfazowa
 - Ściek (nie wlicza się w szer. jezdni)
 - Przebudowa ogrodzeń
 - Palisada - budowa i przebudowa wysokość części widocznej mniejsza niż 1,50m
 - Niwelacja terenu
 - Wpusty deszczowe
 - Kostka integracyjna w odległości 50cm od jezdni

INWESTYCJA	"PRZEBUDOWA UL. NIEBIESKIEJ W KRAKOWIE"		
INWESTOR	GMINA MIEJSKA KRAKÓW REPREZENTOWANA PRZEZ ZNAK UL. CENTRALNA 2-58 KRAKÓW		
LOKALIZACJA	KRAKÓW, UL. NIEBIESKA		
BRANŻA	DROGOWA		
FAZA	PROJEKT BUDOWLANY		
TYTUŁ RYSUNKU	PLAN SYTUACYJNY		
FUNKCJA	IMIĘ, NAZWISKO, UPRAWNIENIA	PO	
PROJEKTOWAŁ	mgr inż. TADEUSZ WOJCIECHOWSKI upr. bud. nr 271/73		
OPRACOWAŁ	mgr inż. JAKUB ADAMIAK		
DATA	KOREKTA	SKALA	NR.
10.2022	-	1:500	