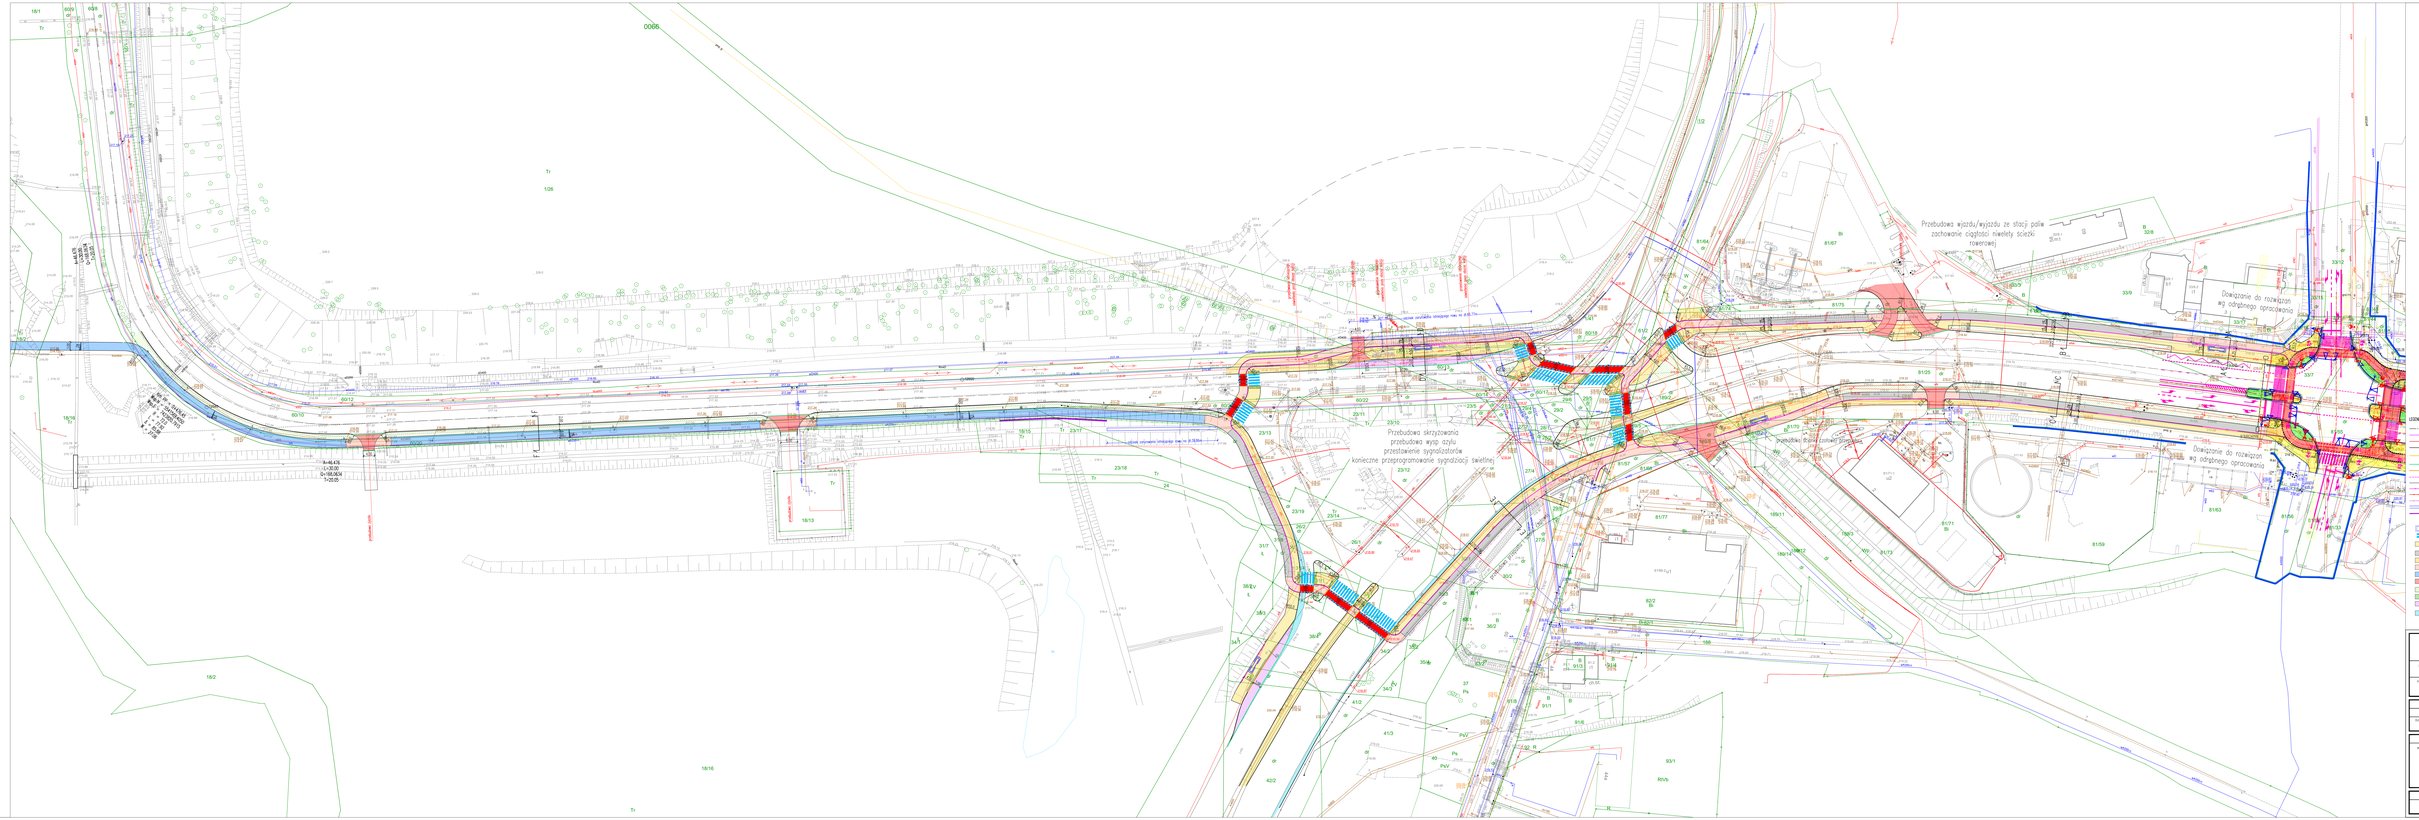

BRANŻA	DROGOWA		
FAZA	PROJEKT KONCEPCYJNY- WARIANT 2		
TYTUŁ RYSUNKU	PLAN SYTUACYJNY - ETAP 1		
PROJEKTANT	IMIĘ, NAZWISKO, UPRAWNIENIA	PODPIS	
	mgr inż. T. Wojciechowski upr. bud. nr 271/73		
DATA	KONSTR.	SKALA	NR RYS.
