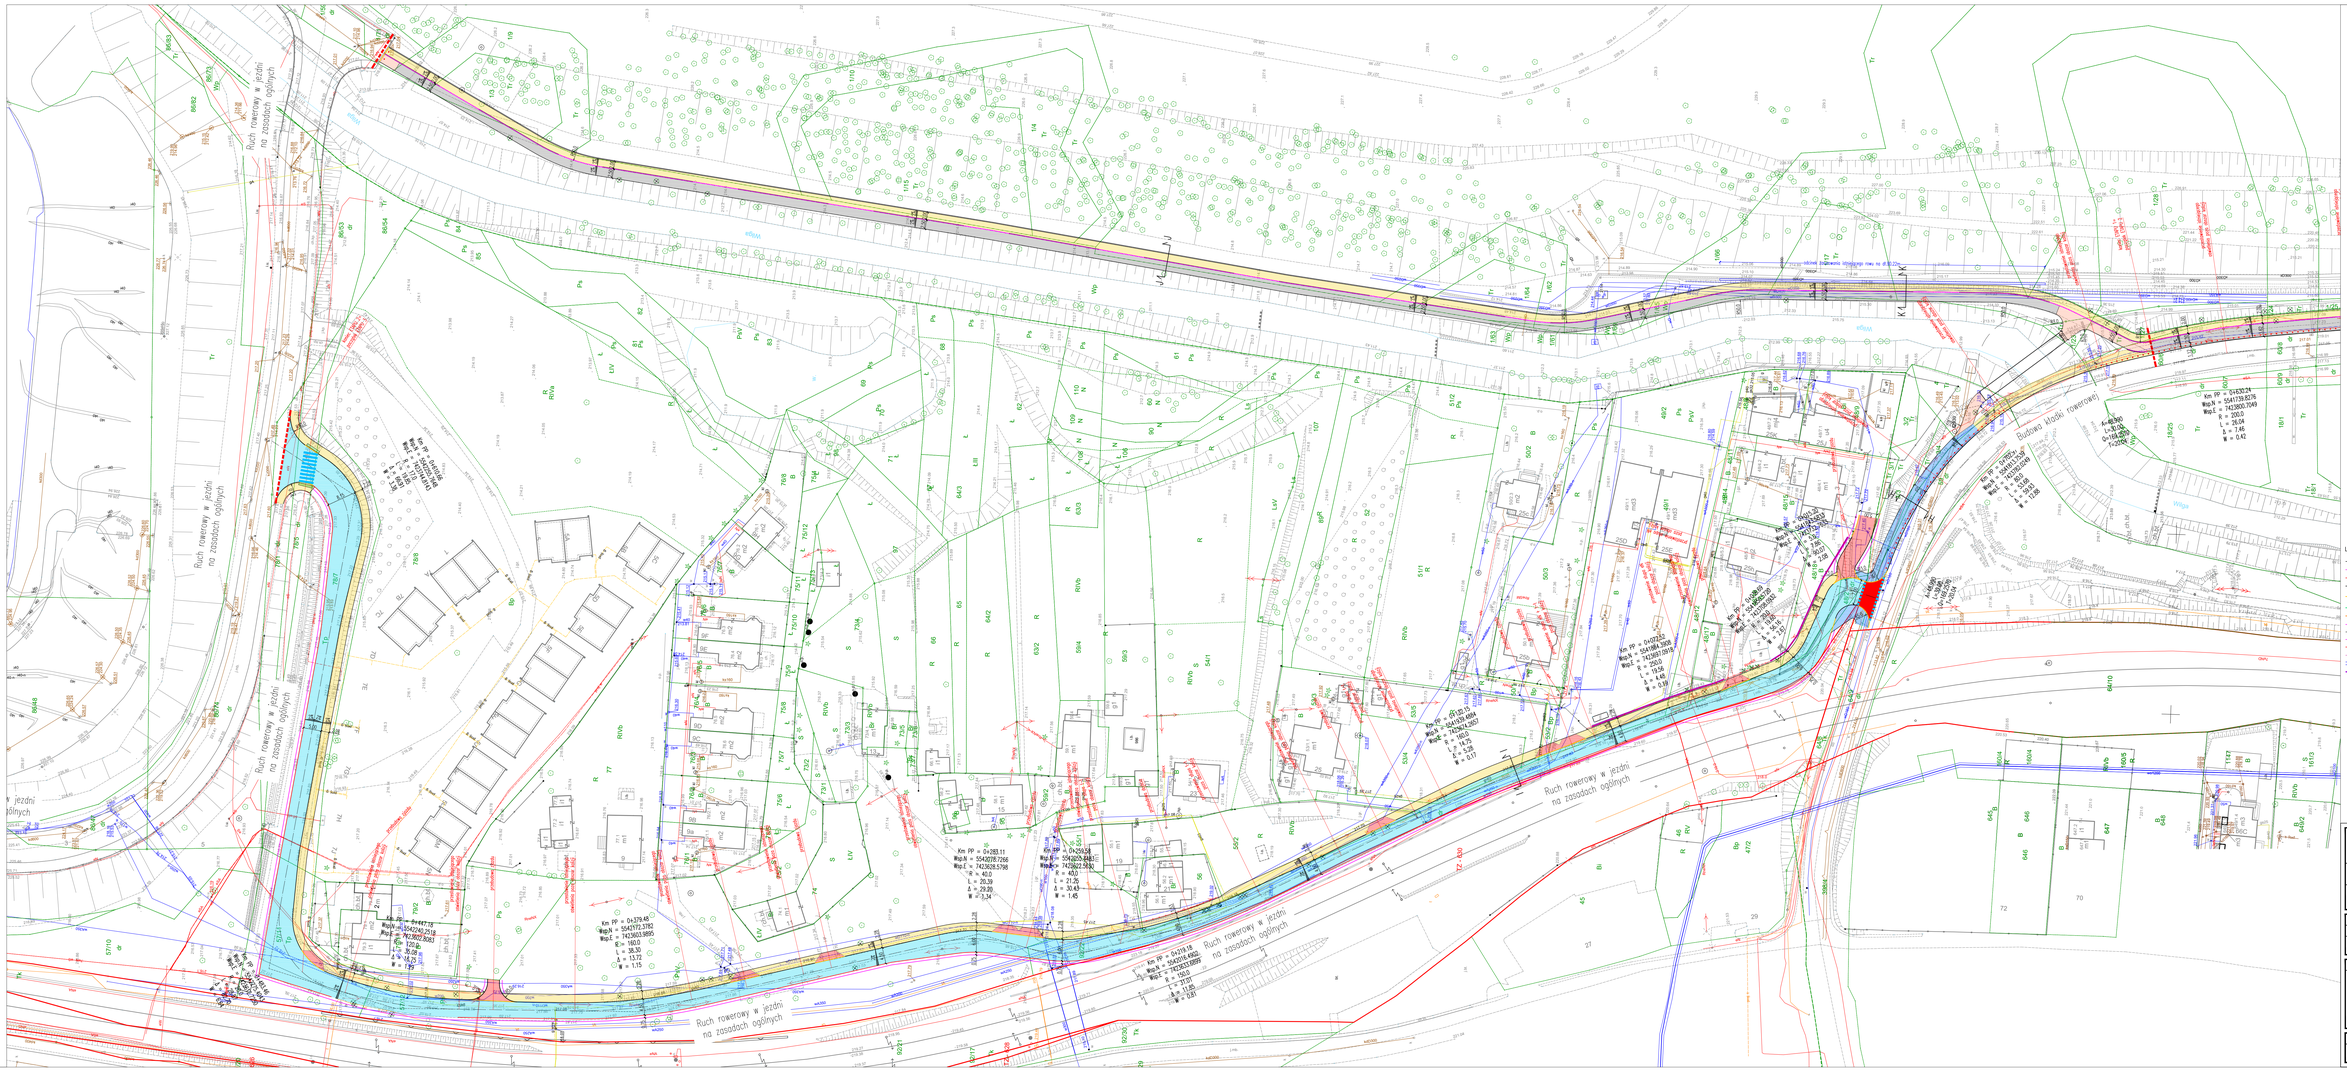
Ruch rowerowy w jezdni na zasadach ogólnych
Budowa kładki rowerowej
Wsp.E = 7423600.7049
R = 200.0
L = 26.04
h = 7.46
ll = 0.42
Km PP = 0+379.48
Wsp.N = 5542172.3782
Wsp.E = 7423603.9895
G = 100.0
L = 36.30
h = 13.72
ll = 1.15
Km PP = 0+447.78
Wsp.N = 5542190.2518
Wsp.E = 7423592.8062
G = 120.0
L = 36.08
h = 15.25
ll = 1.29
Km PP = 0+283.11
Wsp.N = 5542028.7266
Wsp.E = 7423628.5798
R = 40.0
L = 26.39
h = 29.80
ll = 13.34
Km PP = 0+294.04
Wsp.N = 5542026.4845
Wsp.E = 7423622.5890
R = 40.0
L = 21.25
h = 30.43
ll = 1.45
Km PP = 0+419.19
Wsp.N = 5542014.4862
Wsp.E = 7423631.9889
R = 150.0
L = 37.97
h = 11.65
ll = 1.81
Km PP = 0+492.25
Wsp.N = 5541984.3808
Wsp.E = 7423651.0915
R = 200.0
L = 16.56
h = 6.46
ll = 0.78
Wsp.N = 5541048.1211
Wsp.E = 7424430.2639
R = 150.0
L = 9.99
h = 1.30
ll = 0.08
Km PP = 1+717.98
