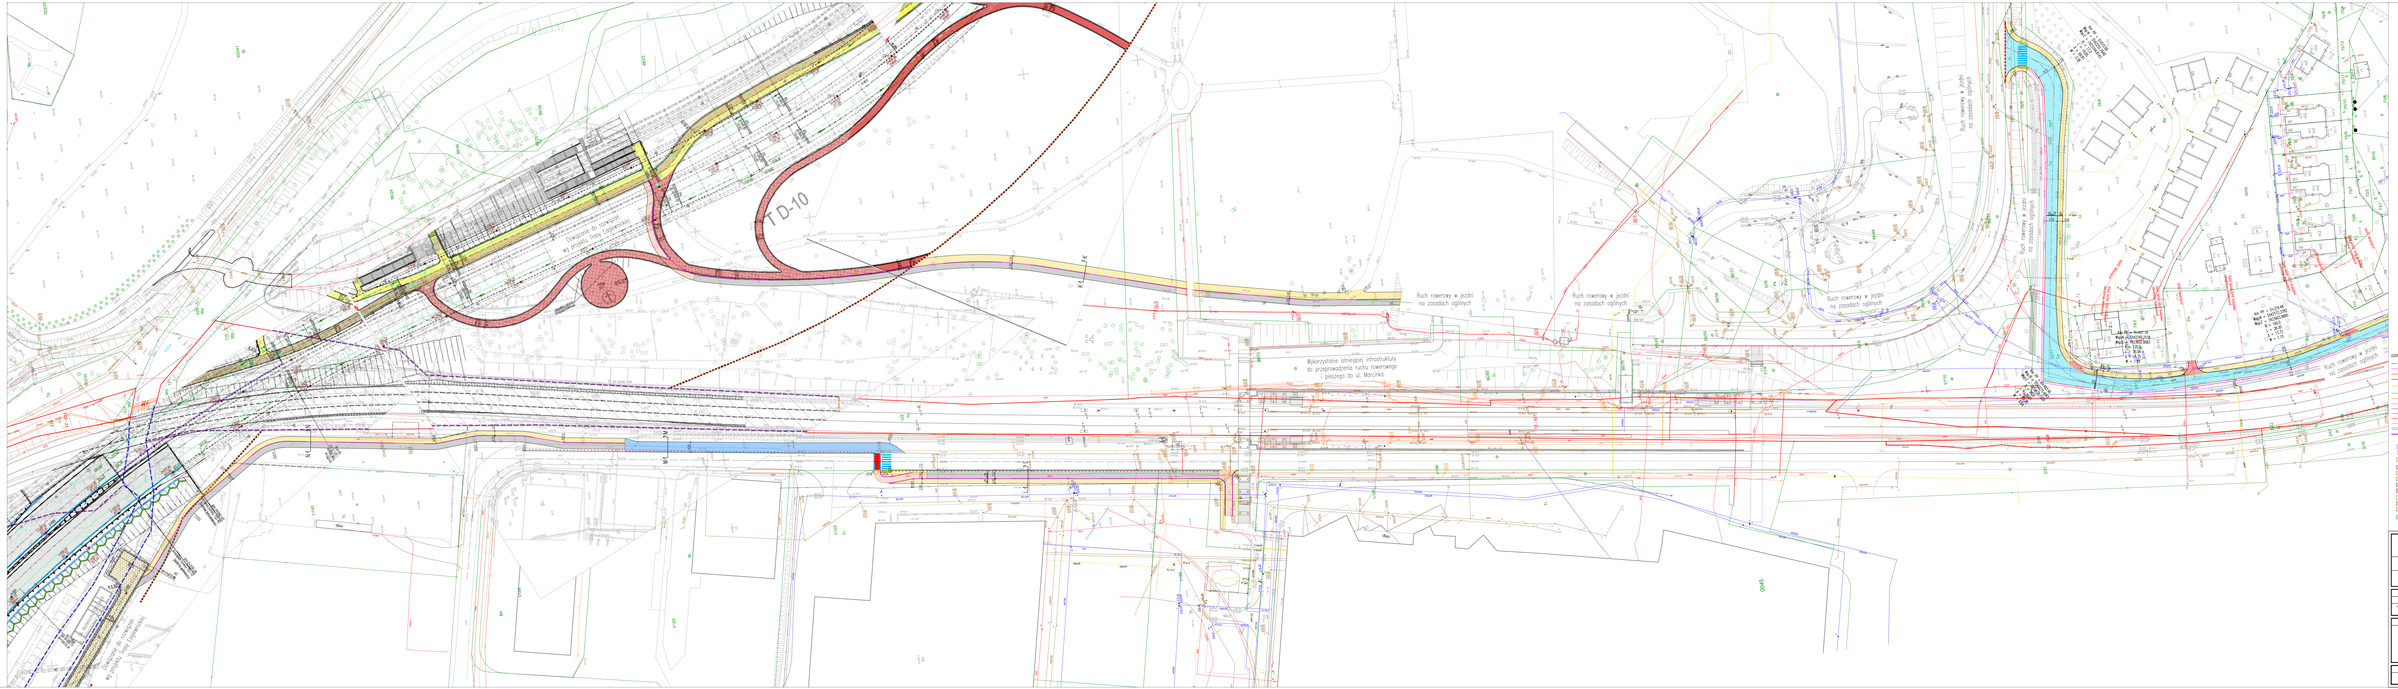
TD-10
Wykorzystanie istniejącej infrastruktury do przeprowadzenia ruchu rowerowego i pieszego do ul. Marcinka
Ruch rowerowy w jezdni na zasadach ogólnych
Ruch rowerowy w jezdni na zasadach ogólnych
Ruch rowerowy w jezdni na zasadach ogólnych