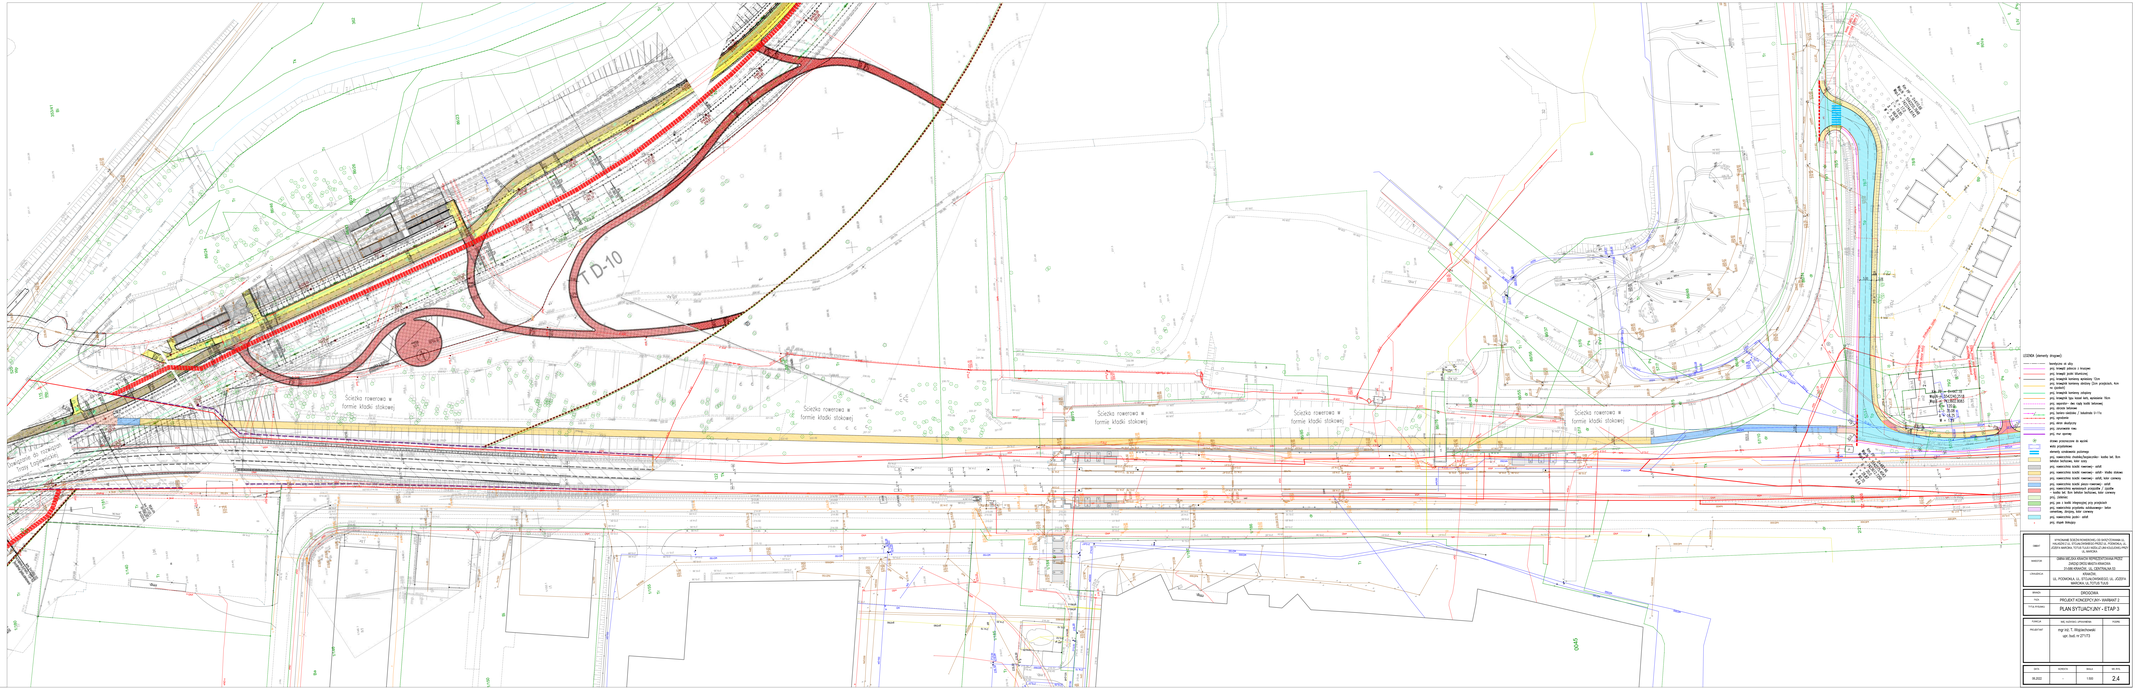
TD-10
Ścieżka rowerowa w formie kładki stalowej
Ścieżka rowerowa w formie kładki stalowej
LEGENDA (elementy drogowe)
