

Mapa zawiera linie rozgraniczające MPZP "Zestawice", dla wybranych obszarów przyrodniczych miasta Krakowa etap A - obszar nr 17 i trasy uzgodnione w opinii ZUDP

Niniejsza mapa została wykonana bez ustalenia obciążeń dot. służebności gruntowych.

Nie wyklucza się istnienia w terenie innych nie wykazanych na niniejszej mapie urządzeń podziemnych które nie były zgłaszane do inwentaryzacji lub o których brak jest informacji w instytucjach branżowych

Warunkiem rozpoczęcia prac budowlanych jest wytyczenie w terenie projektowanej budowl, a po jej zakończeniu wykonanie inwentaryzacji powykonawczej przez jednostkę wykonawstwa geodezyjnego na zlecenie inwestora


Wykazane na niniejszej mapie punkty graniczne działki 1/27 z działkami sąsiednimi zostały określone z wymaganą dokładnością.

MPZP "Zestawice"

- Nieprzekraczalna linia zabudowy
- Linie rozgraniczające tereny o różnym przeznaczeniu i różnych warunkach zagospodarowania
- teren drogi publicznej - droga zbiorcza
- teren publicznej zieleni urządzonej
- tereny zabudowy mieszkaniowej jednorodzinnej wolnostojącej, bliźniaczej i szeregowej
- wody śródlądowe (rzeka Dłubnia, rzeka Baranówka)

MPZP "Etap A- obszar nr 17"

- teren zieleni urządzonej
- teren zieleni nieurządzonej w obszarze zagęszczonego zabudowania powodzią
- tereny wód powierzchniowych śródlądowych

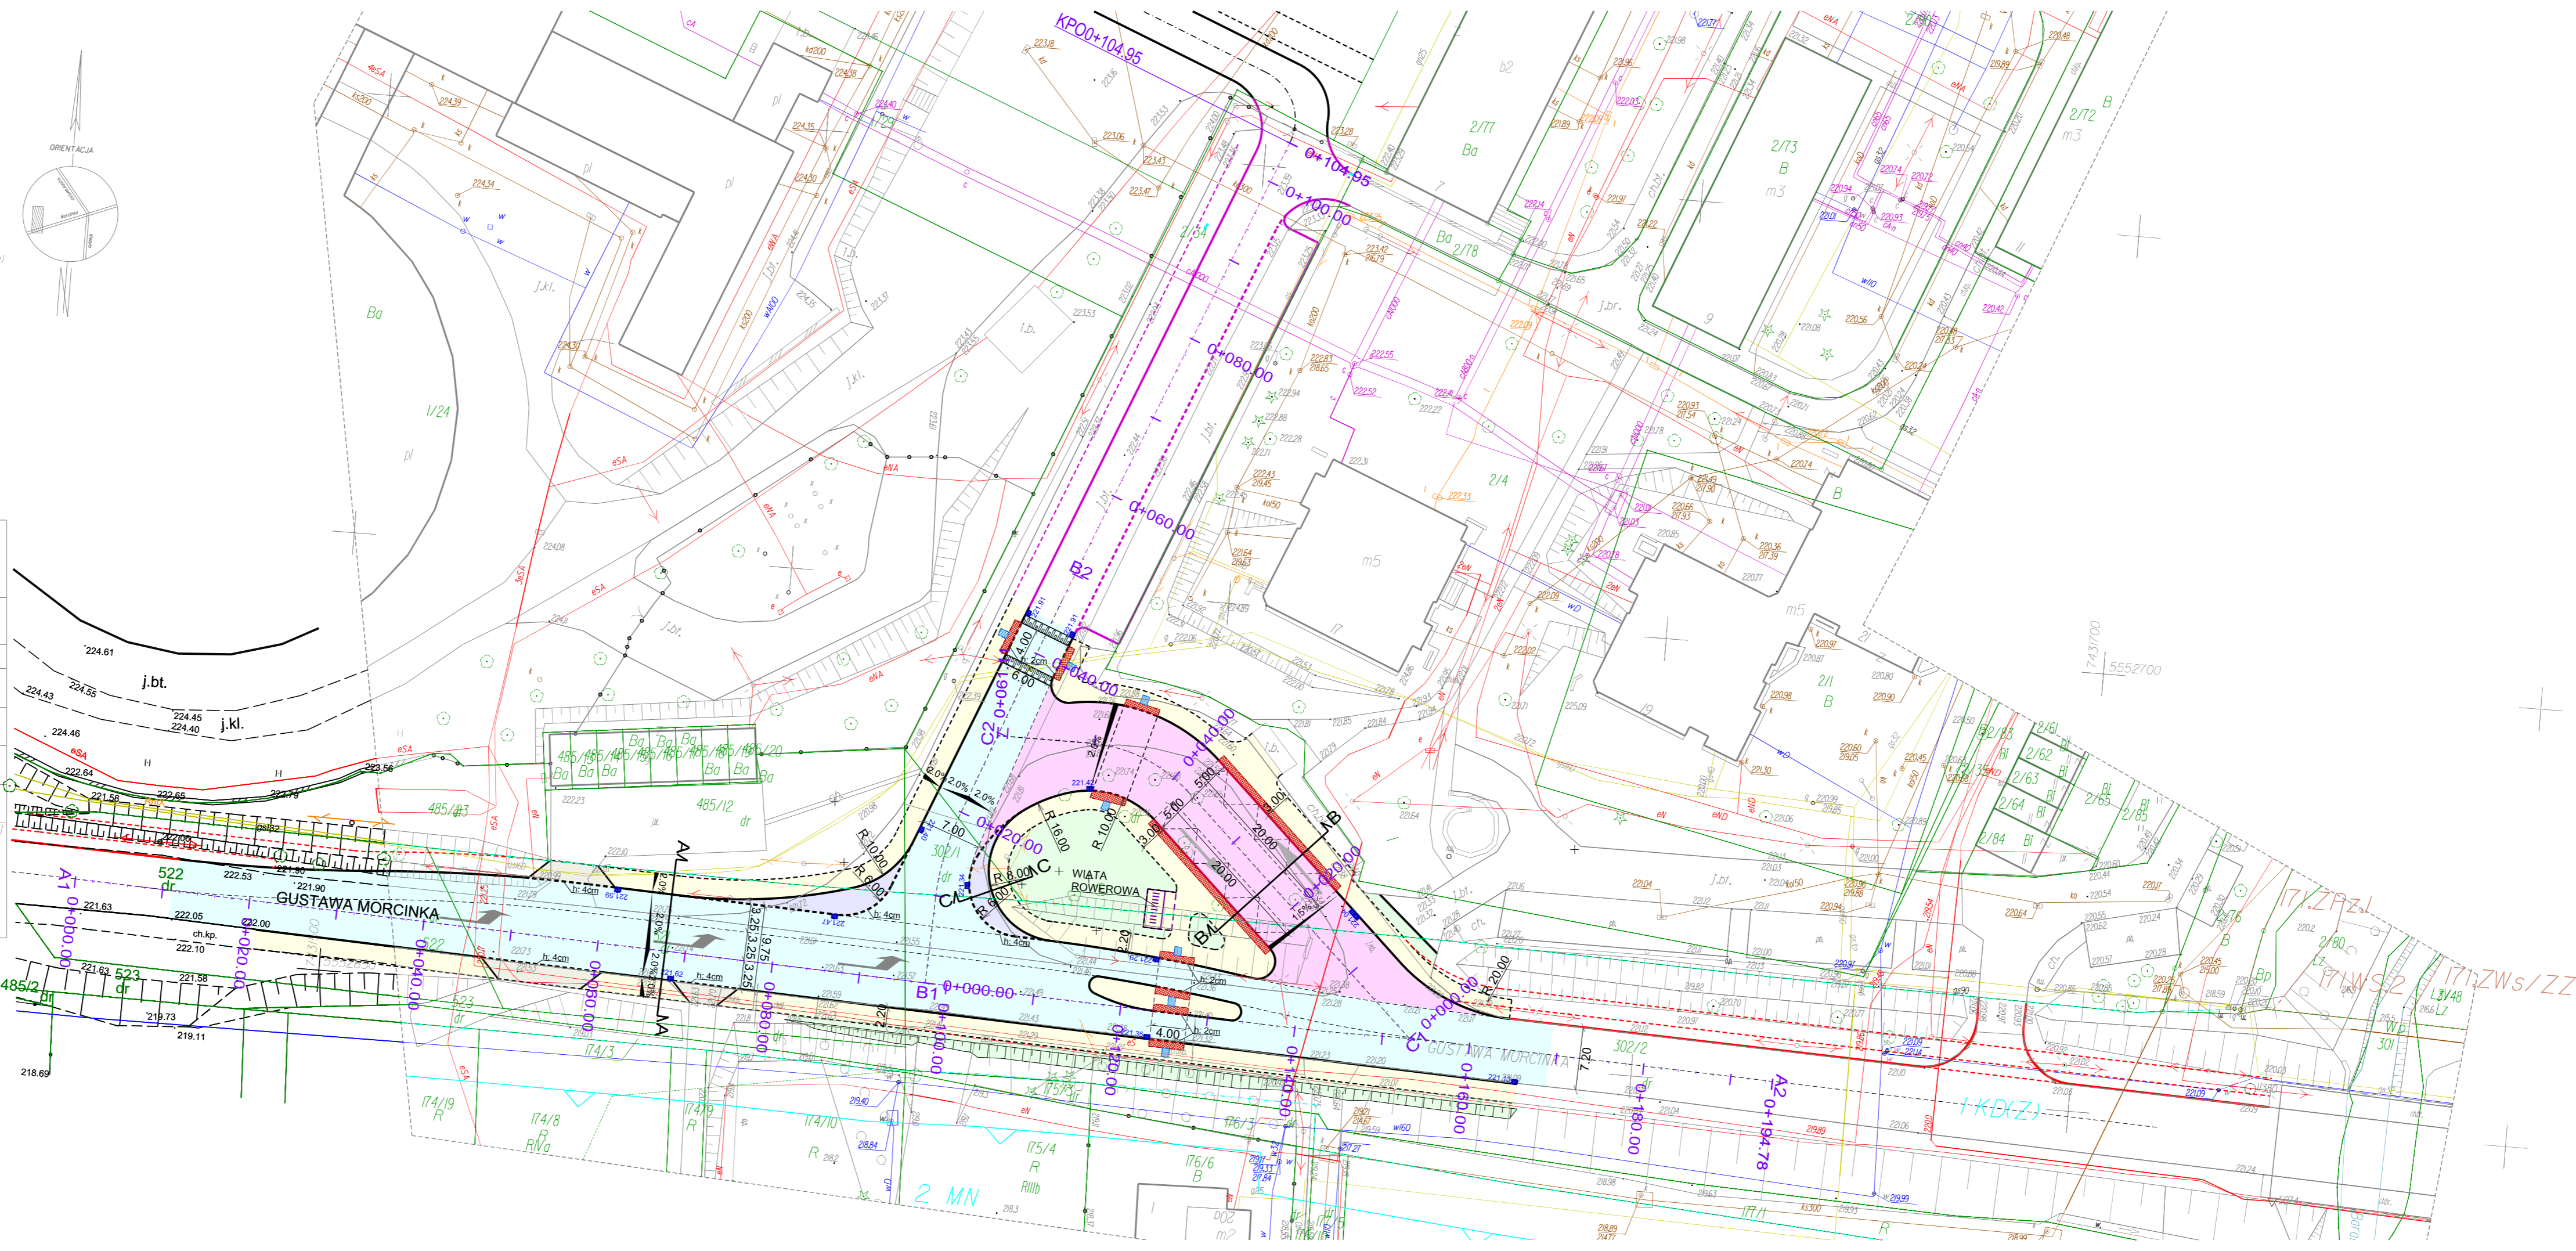

**LEGENDA:**

- PROJEKTOWANE KRAWĘŻNIKI
- PROJEKTOWANA KRAWĘŻNIKI OBNIŻONE (h:2cm, h:4cm)
- PROJEKTOWANE KRAWĘŻNIKI PERONOWE
- PROJEKTOWANE OBRZEŻA BETONOWE
- PROJEKTOWANE WPUSTY WODOŚCIEKOWE
- PROJEKTOWANE JEZDNI
- PROJEKTOWANA PETLA AUTOBUSOWA
- PROJEKTOWANE POSZERZENIA ŁUKU
- PROJEKTOWANE CHODNIKI
- PROJEKTOWANE ZJAZDKI
- PROJEKTOWANA ZIELEŃ
- PROJEKTOWANE PASY MEDIALNE
- PROJEKTOWANY UKŁAD DROGOWY WEWNĘTRZNY (WG ODRĘBNEGO OPRAWOWANIA)
- KONCEPCJA CHODNIKA WZDŁUŻ UL. GUSTAWA MORCINKA (POZA ZAKRESEM OPRAWOWANIA)

**ARG**  
 PROJEKTOWANIE INWESTYCYJNE  
 SPÓŁKA Z OGRANICZONĄ ODPOWIEDZIALNOŚCIĄ  
 NIP 945-216-74-47; REGON 122516462; KRS 0000412147  
 31-410 Kraków, ul. Czerwieńska 4a  
 tel.: 41 8 05 00 81, 82 fax: 41 8 18 22  
 e-mail: biuro@arg.krakow.pl

Nazwa i adres inwestycji:  
**"Rozbudowa ul. Gustawa Morcinka wraz z rozbudową petli autobusowej."**

PROJEKTANT:	IMIĘ I NAZWISKO:	SPECJALNOŚĆ:	NUMER UPRAWNIENI:	PODPIS:
mgr inż. Szczepan Garpiel	mgr inż. Jarosław Syrek	DROGOWA	MAP/0275/POOD/10	
ZESPÓŁ PROJEKTOWY:	mgr inż. Łukasz Pelc mgr inż. Barbara Piszcz	DROGOWA	MAP/0378/PBD/18	
SPRAWDZAJĄCY:	mgr inż. Joanna Garpiel	DROGOWA	MAP/0012/POOD/14	

TEMAT OPRAWOWANIA:	PROJEKT DROGOWY	SKALA:	1:500
NAZWA RYSUNKU:	SYTUACJA	NR RYSUNKU:	1
UWAGI:		DATA:	WRZESIEŃ 2020

Wszystkie prawa zastrzeżone łącznie z prawem reprodukcji lub udostępniania osobom trzecim tego rysunku lub jego części bez wyrażonego upoważnienia ARG

Nr ks.rob.7/2021 GD-13.6640.409.2021

**MAPA DO CELÓW PROJEKTOWYCH**

SKALA 1:500 woj: małopolskie m. KRAKÓW 126103_9 0004 Nr ident. jedn. Nr obrębu	SEKCJA: 7126121311 7126121312 7126121313 7126121314	Oświadczam, że operat techniczny zawierający rezultaty prac geodezyjnych, w wyniku których powstał niniejszy dokument uzyskał pozytywny wynik weryfikacji.	GD-13.6640.409.2021
126103_9 0004 Nowa Huta Nr ident. jedn. Nr obrębu Nazwa jedn. ewid.		Identyfikator zgłoszenia prac geodezyjnych	GD-13.6640.409.2021
PRZEDMIOT AKTUALIZACJI: ul. Gustawa Morcinka, dz./27, obr. 0004		Organ służby geodezyjnej i kartograficznej, który otrzymał zgłoszenie:	PREZYDENT MIASTA KRAKÓWA
Układ współrz.: "PL-2000" Układ wysokości: PL-EVRF-2007-NH		Wykonawca prac geodezyjnych	GED-HOFF Usługi geodezyjne Wojciech Hoffmann
05.02.2021r. Data opracowania	Sporządził:	Nr oraz data sporządzenia dokumentu zawierającego wynik pozytywnej weryfikacji:	GD-13.6640.409.2021_L.p1 z dnia 16.02.2021r.
		Imię i nazwisko oraz nr uprawnień kierownika prac geodezyjnych:	Wojciech Hoffmann upraw. nr 19486
		Klauzula operatu: P12612021374 z dnia 16.02.2021r.	Jestem świadomy odpowiedzialności karnej za złożenie fałszywego oświadczenia Data: 02.02.2021r.