

MAPA DO SKANU PROJEKTOWYCH

NR ID : 60-13684-01-16-2021
Województwo: małopolskie

Powiat: M. Kraków
Jedn. ewid. : 126105-9

Podmiot: JOTTE s.c. mdf inż. Jacek Tęczyński nr urz. zw. inż. Jacek Tęczyński
tel. 66 601 52 83 83 52

Objekt: STENNA JOTTE s.c. mdf inż. Jacek Tęczyński nr urz. zw. inż. Jacek Tęczyński
ul. Wolbroska 53
miejscowość: GOSKOWA
Powiat: M. Kraków

Wzrost: 121,00 m
Kierunek: 150°

Układ wysokościowy: UTM
MDFP

GEODELA I PRZEMIANY
mgr inż. Jacek Tęczyński
ul. Wolbroska 53
miejscowość: GOSKOWA
Powiat: M. Kraków

P.W. JOTTE S.C. Kraków
ul. Wolbroska 53
tel. 66 601 52 83 83 52

REGON 35719469 NIP 6187838352

1:25:11.13.1.2


1:25:11.13.1.4

1:25:11.13.1.2

1:25:11.13.1.4

1:25:11.13.1.4

1:25:11.13.1.4

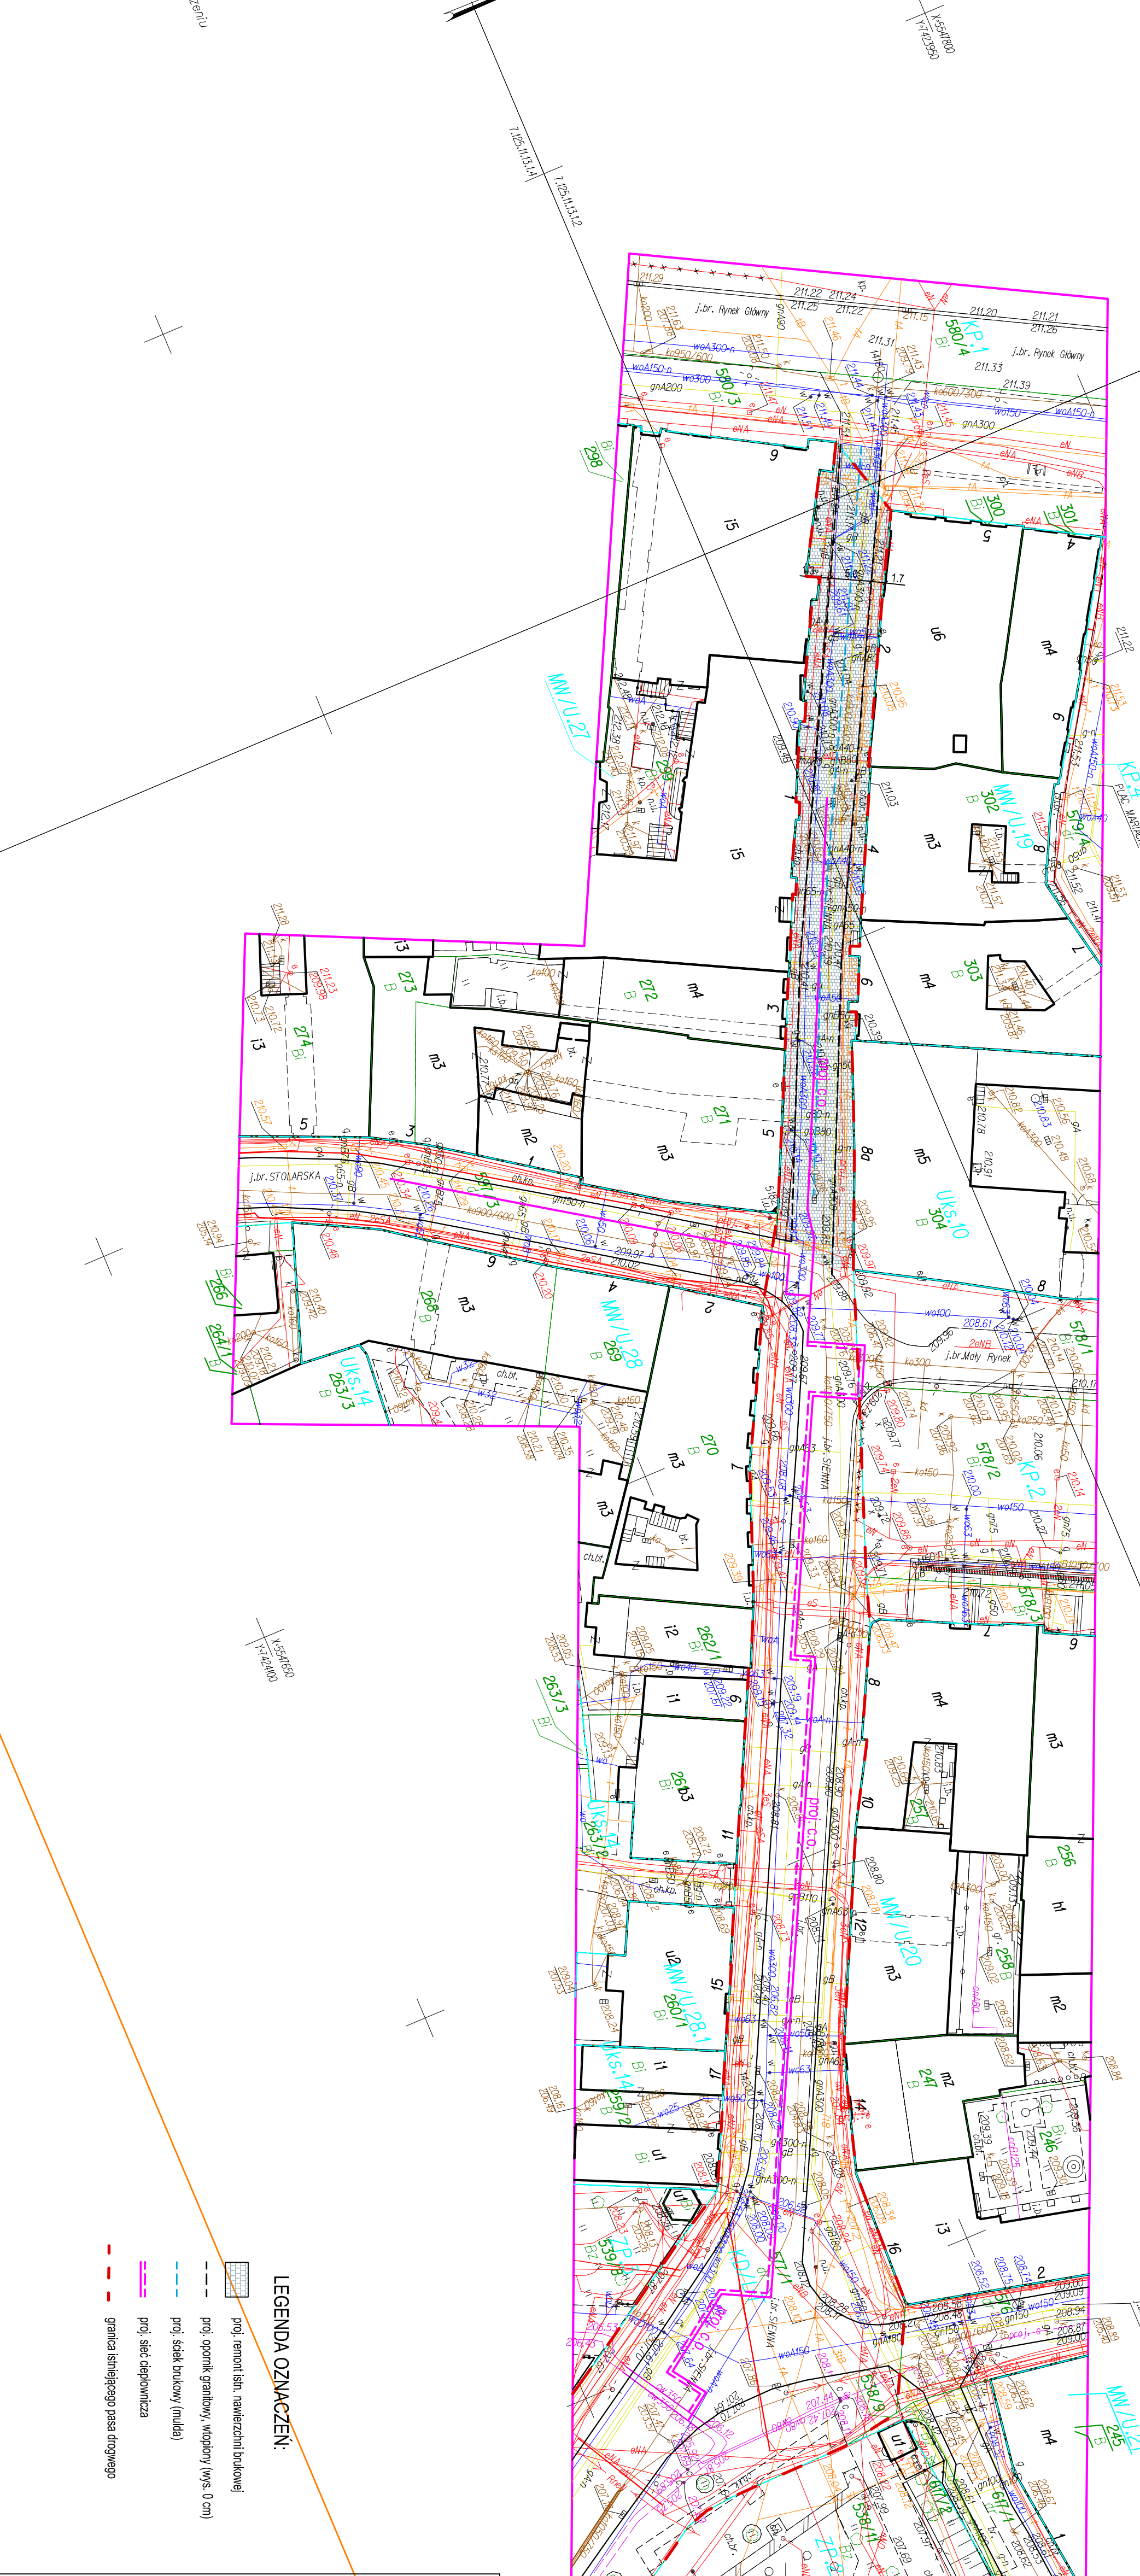

- LEGENDA OZNACZENI:**
- proj. remont istn. nawierzchni brukowej
 - proj. opornik graniczny, wkopany (wvs. 0cm)
 - proj. szlak brukowy (mulda)
 - proj. sieć ciepłownicza
 - granica istniejącego pasa drogowego

OBIEKT	PRZEBUDOWA UL. SIENNEJ W KRAKOWIE		
INWESTOR	GMINA MIĘSKA-KRAKÓW REZERWATOWANA PRZEZ ZARZĄD DRÓG MIASTA KRAKOWA 31-586 KRAKÓW, UL. CENTRALNA 53		
LOKALIZACJA	KRAKÓW, UL. SIENNA		
BRANDA	DROGOWA		
FAZA	PROJEKT BUDOWLANY		
TYTUŁ RYSUNKU	PLAN STUACYJNY		
TYTUŁ	INŻ. ARCH. J. WOJCIECHOWSKI		
PROJEKTANT	mgr inż. T. Wojciechowski upr. bud. nr 271173		
DATA	09.2021	SKALA	1:500
		NR RYS.	1