


Niveleta proj. odc. C

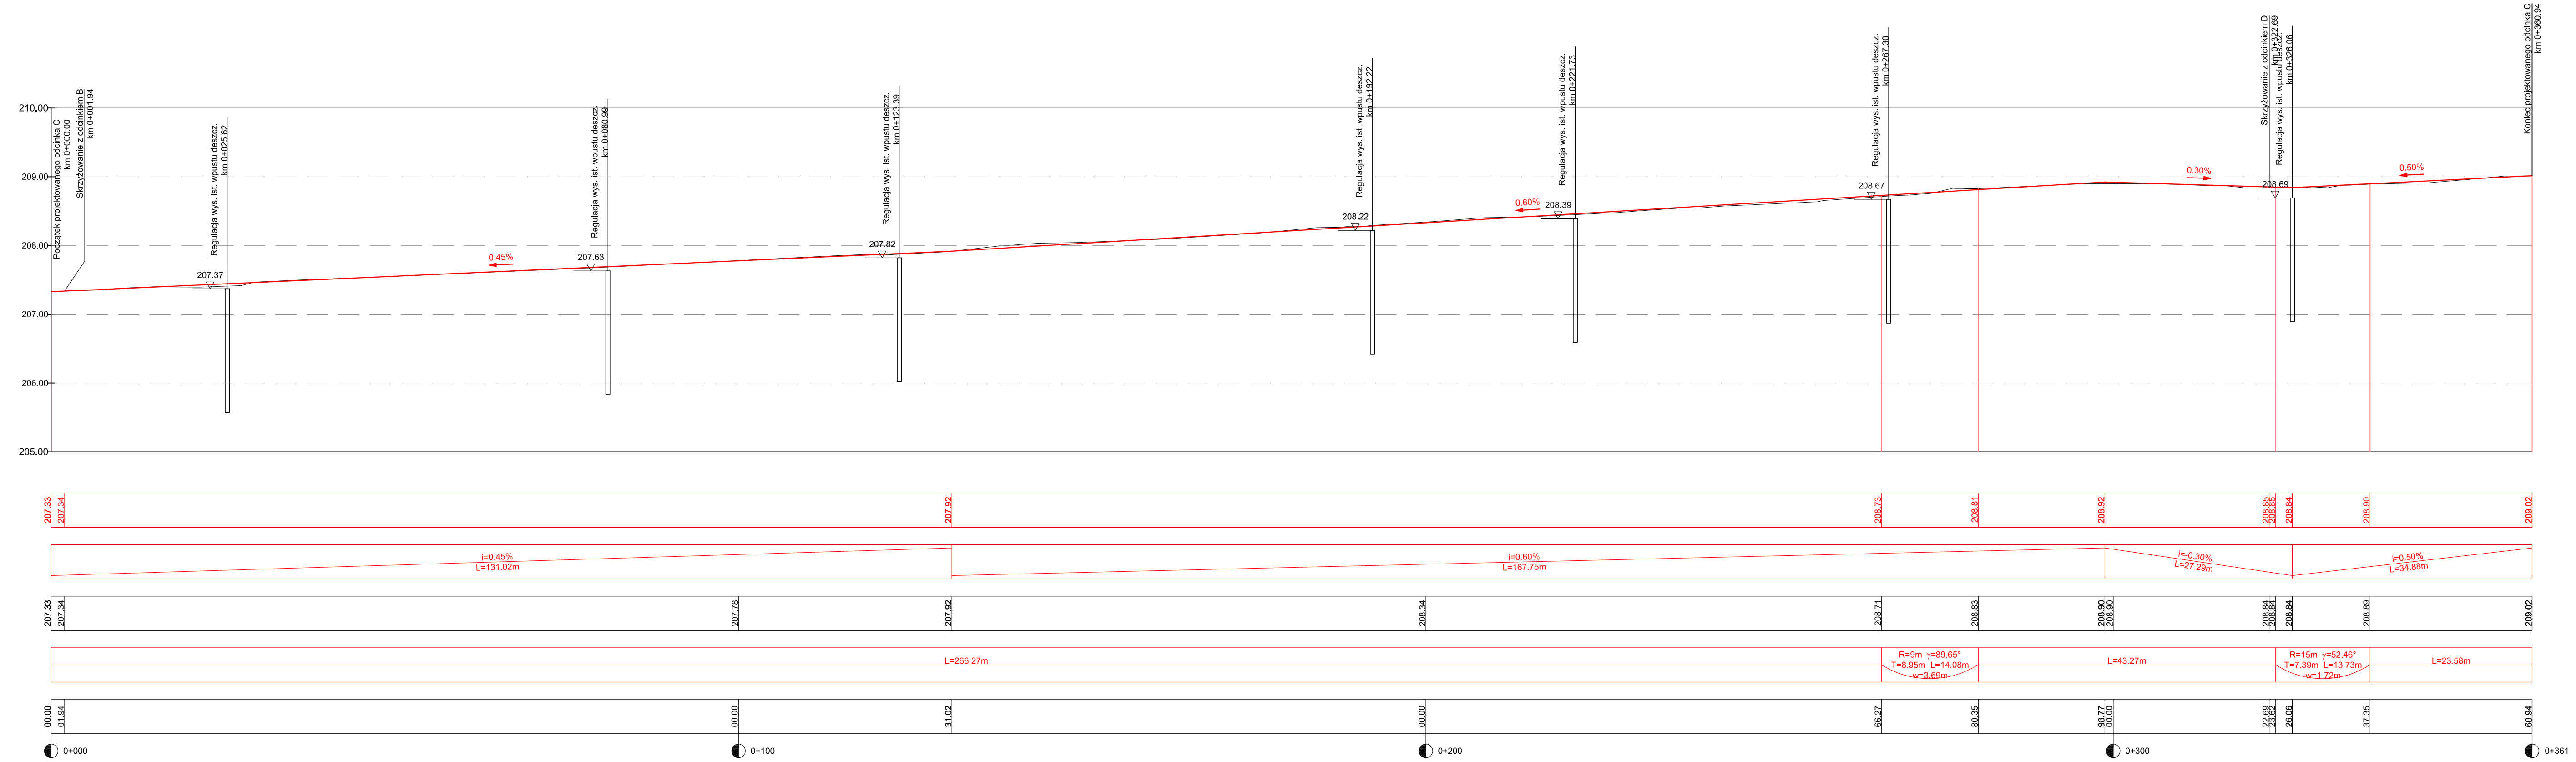

LEGENDA:
 — istn. profil podłużny w osi
 — proj. niveleta w osi

RZĘDNE PROJEKTOWANE

PROSTE I ŁUKI PIONOWE

RZĘDNE ISTNIEJĄCE

PROSTE I ŁUKI POZIOME

ODLEGŁOŚCI

KILOMETRAŻ

Nazwa zamierzenia budowlanego:		
„Spokajnij się na podwórku - rewitalizacja wnętrza kwartałów zabudowy na terenie Nowej Huty” - os. Hutnicze i os. Ogrodowe		
ZESPÓŁ PROJEKTOWY:		
Projektant - branża drogowo: mgr inż. Beata Migas nr sp. MAP/016/POOD/11	Podpis:	Sprawdzający - branża drogowo: mgr inż. Rafał Biernacki nr sp. PKW/016/POOD/11
Nazwa obiektu budowlanego: Nowa Huta - os. Hutnicze		Podpis:
Data opracowania: 10.2021		Skala rysunku: 1:500
Tytuł rysunku: PROFIL PODŁUŻNY ODC. C		Nr rys. / rewizja: DR-PD3
<small>WSZELKIE PRAWA AUTORSKIE ZASTRZEŻONE. Kopowanie, powielanie lub publikowanie niniejszego opracowania w całości lub w części bez zgody autorów jest zabronione - podlega prawom. Ustawa o prawie autorskim i prawach pokrewnych z dnia 04.02.1994 r. (dziennik ustaw nr 24 poz. 83 z dnia 23.02.1994 r. z późniejszymi zmianami)</small>		