


BUDOWA POŁĄCZENIA UL. PRZYKOPY Z UL BESKIDZKĄ W KRAKOWIE

PLAN SYTUACYJNY - WARIANT 1

SKALA 1:500

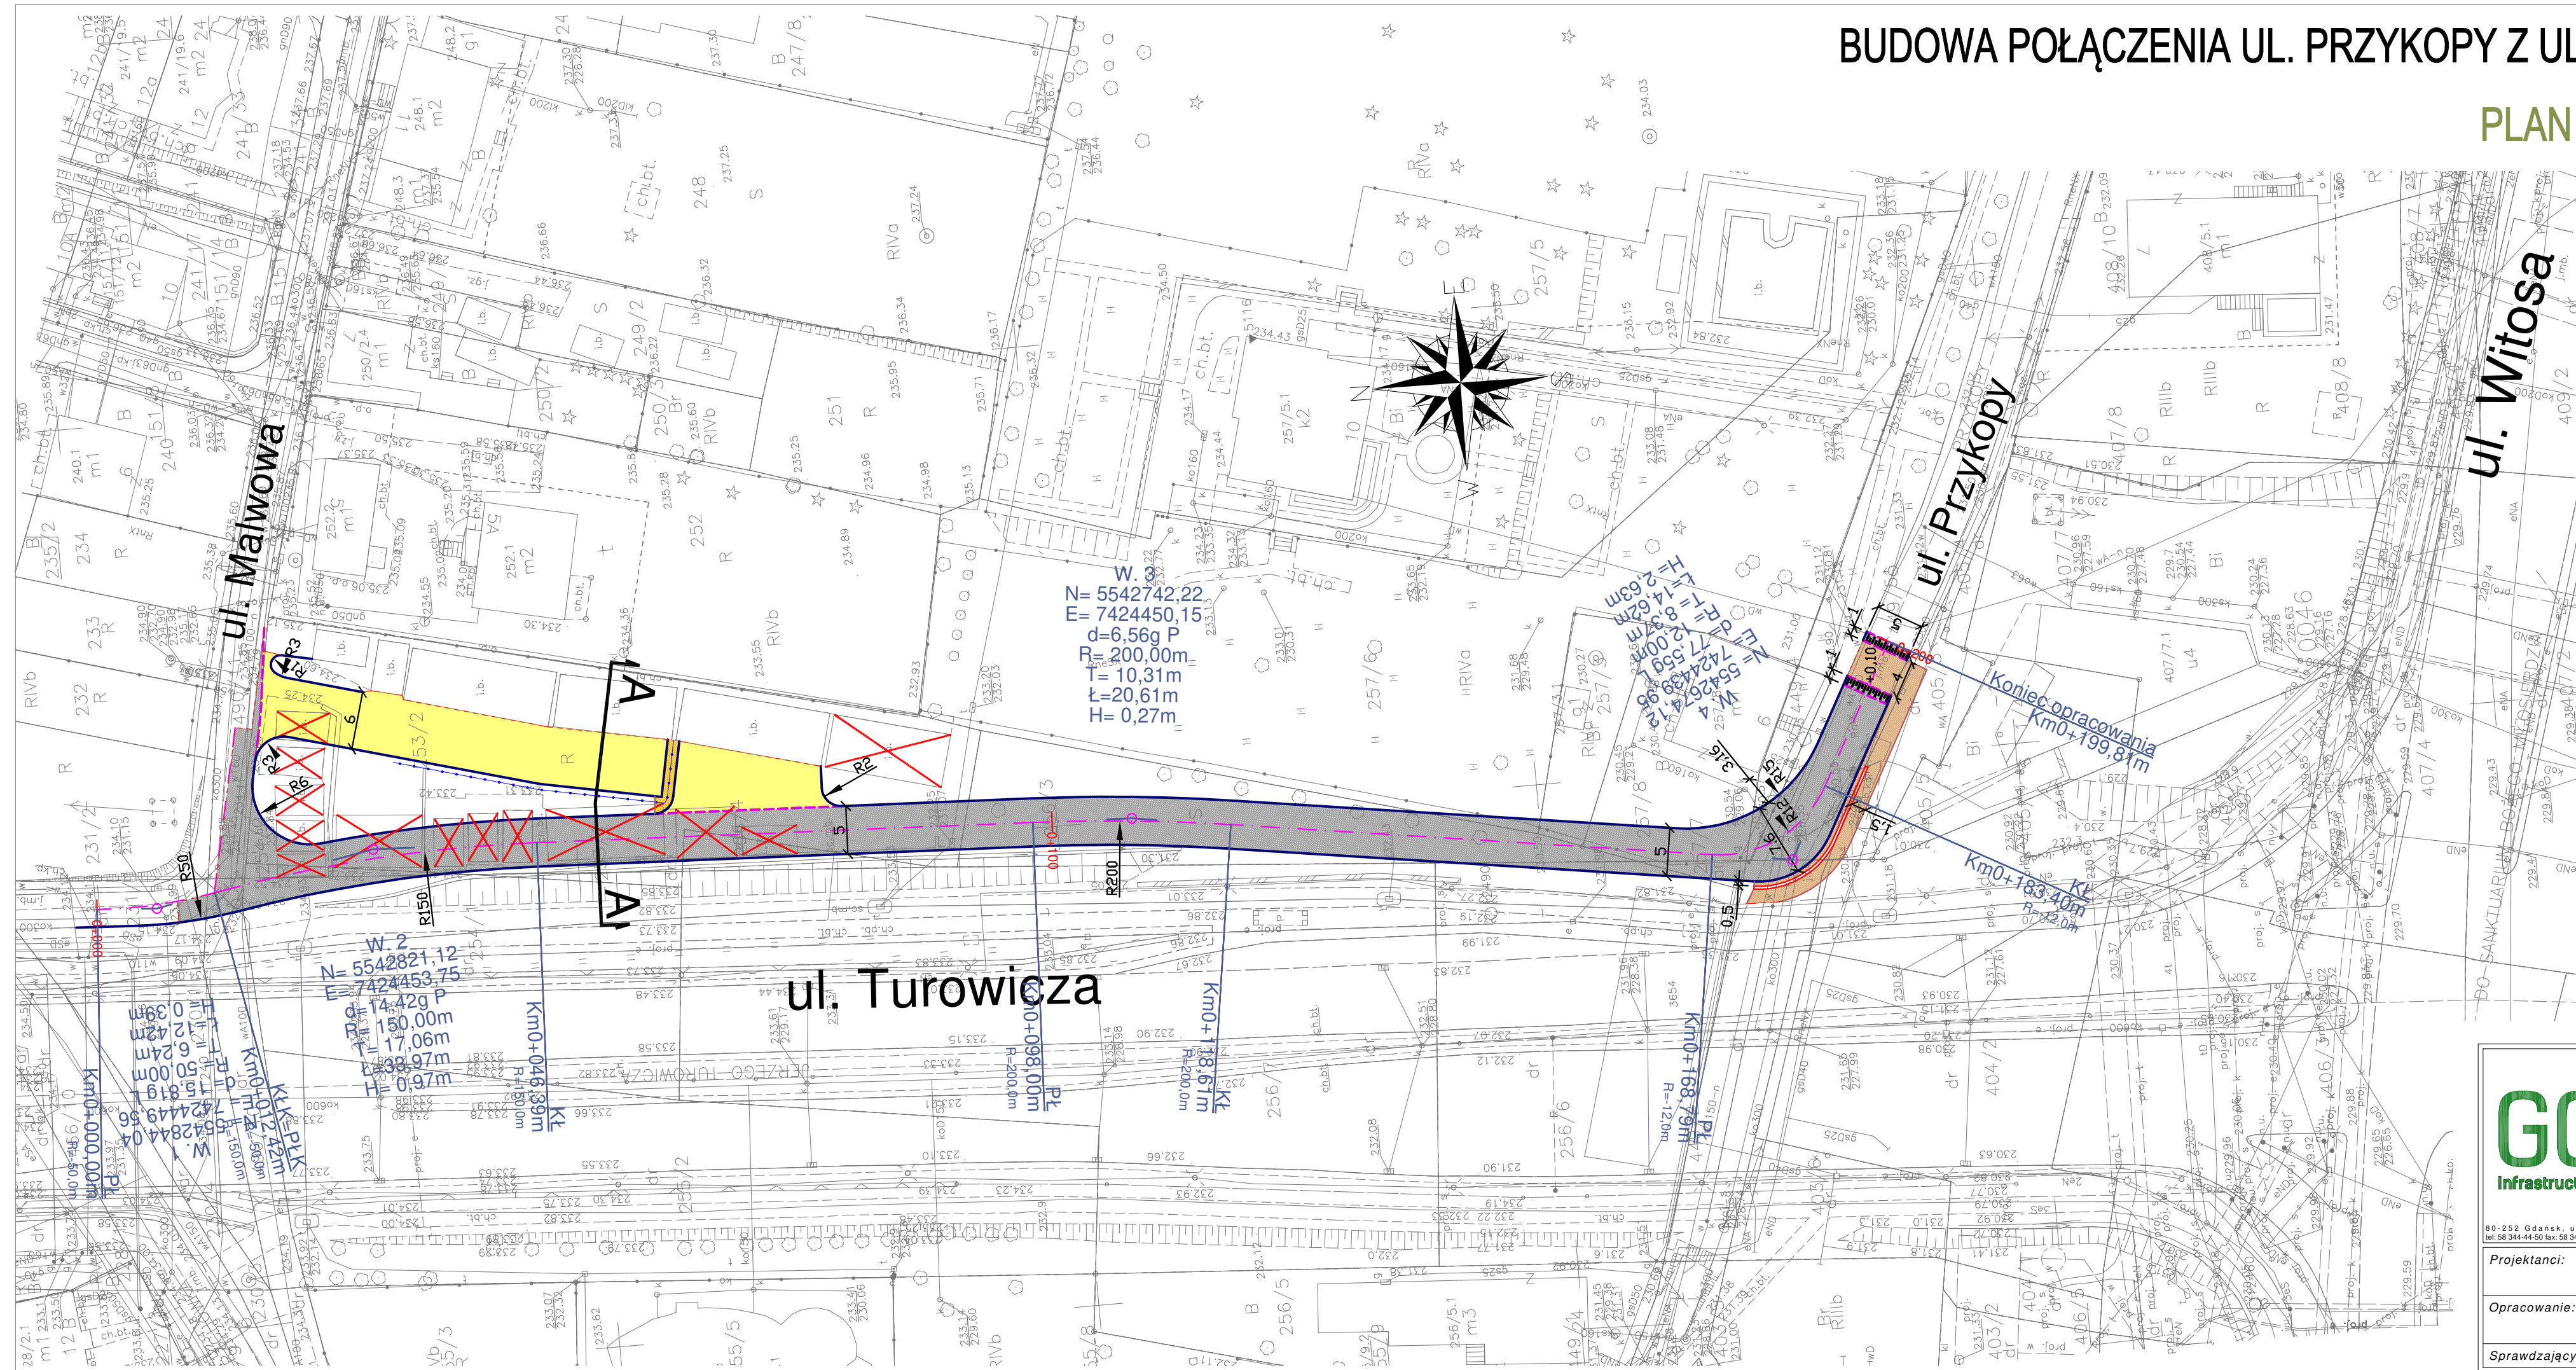

W 3
N= 5542742,22
E= 7424450,15
d=6,56g P
R= 200,00m
T= 10,31m
t=20,61m
H= 0,27m

W 2
N= 5542821,12
E= 7424453,75
d=7,42g P
R= 150,00m
T= 11,06m
t=19,97m
H= 0,39m

ul. Turowicza

ul. Przykopy

ul. Witosa

- OŚ DROGI
- KRAWĘZNIK BETONOWY
- KRAWĘZNIK BETONOWY WTOPIONY
- WYGRODZENIE ZE SŁUPKÓW
- ROZBIÓRKI
- MURKI ARCHYTEKTONICZNE
- JEZDNIAS ASFALTOWA
- NAWIERZCHNIA Z PŁYT BETONOWYCH ZZUROWYCH
- CHODNIK
- WYSPA DZIELĄCA



80-252 Gdansk, ul. Jaskowa Dolina 11b/3
tel: 58 344-44-50 fax: 58 344-44-49 email: biuro@greencones.pl

Zadanie:			
Budowa połączenia ul. Przykopy z ul. Beskidzką w Krakowie			
Nazwa oprac.:			
Przebudowa układu drogowego			
Nazwa rys.: PLAN SYTUACYJNY - WARIANT 1			
Stadium opracowania: KONCEPCJA			
Nr proj.: 022	Skala: 500	Nr rys.:	1.1
Data: 12.2021	Nr rew.: 0		
Projektanci:	mgr inż. Zbigniew Grudziń	specj. drogowy	
Opracowanie:		specj. - upr. nr -	
Sprawdzający:		specj. - upr. nr -	