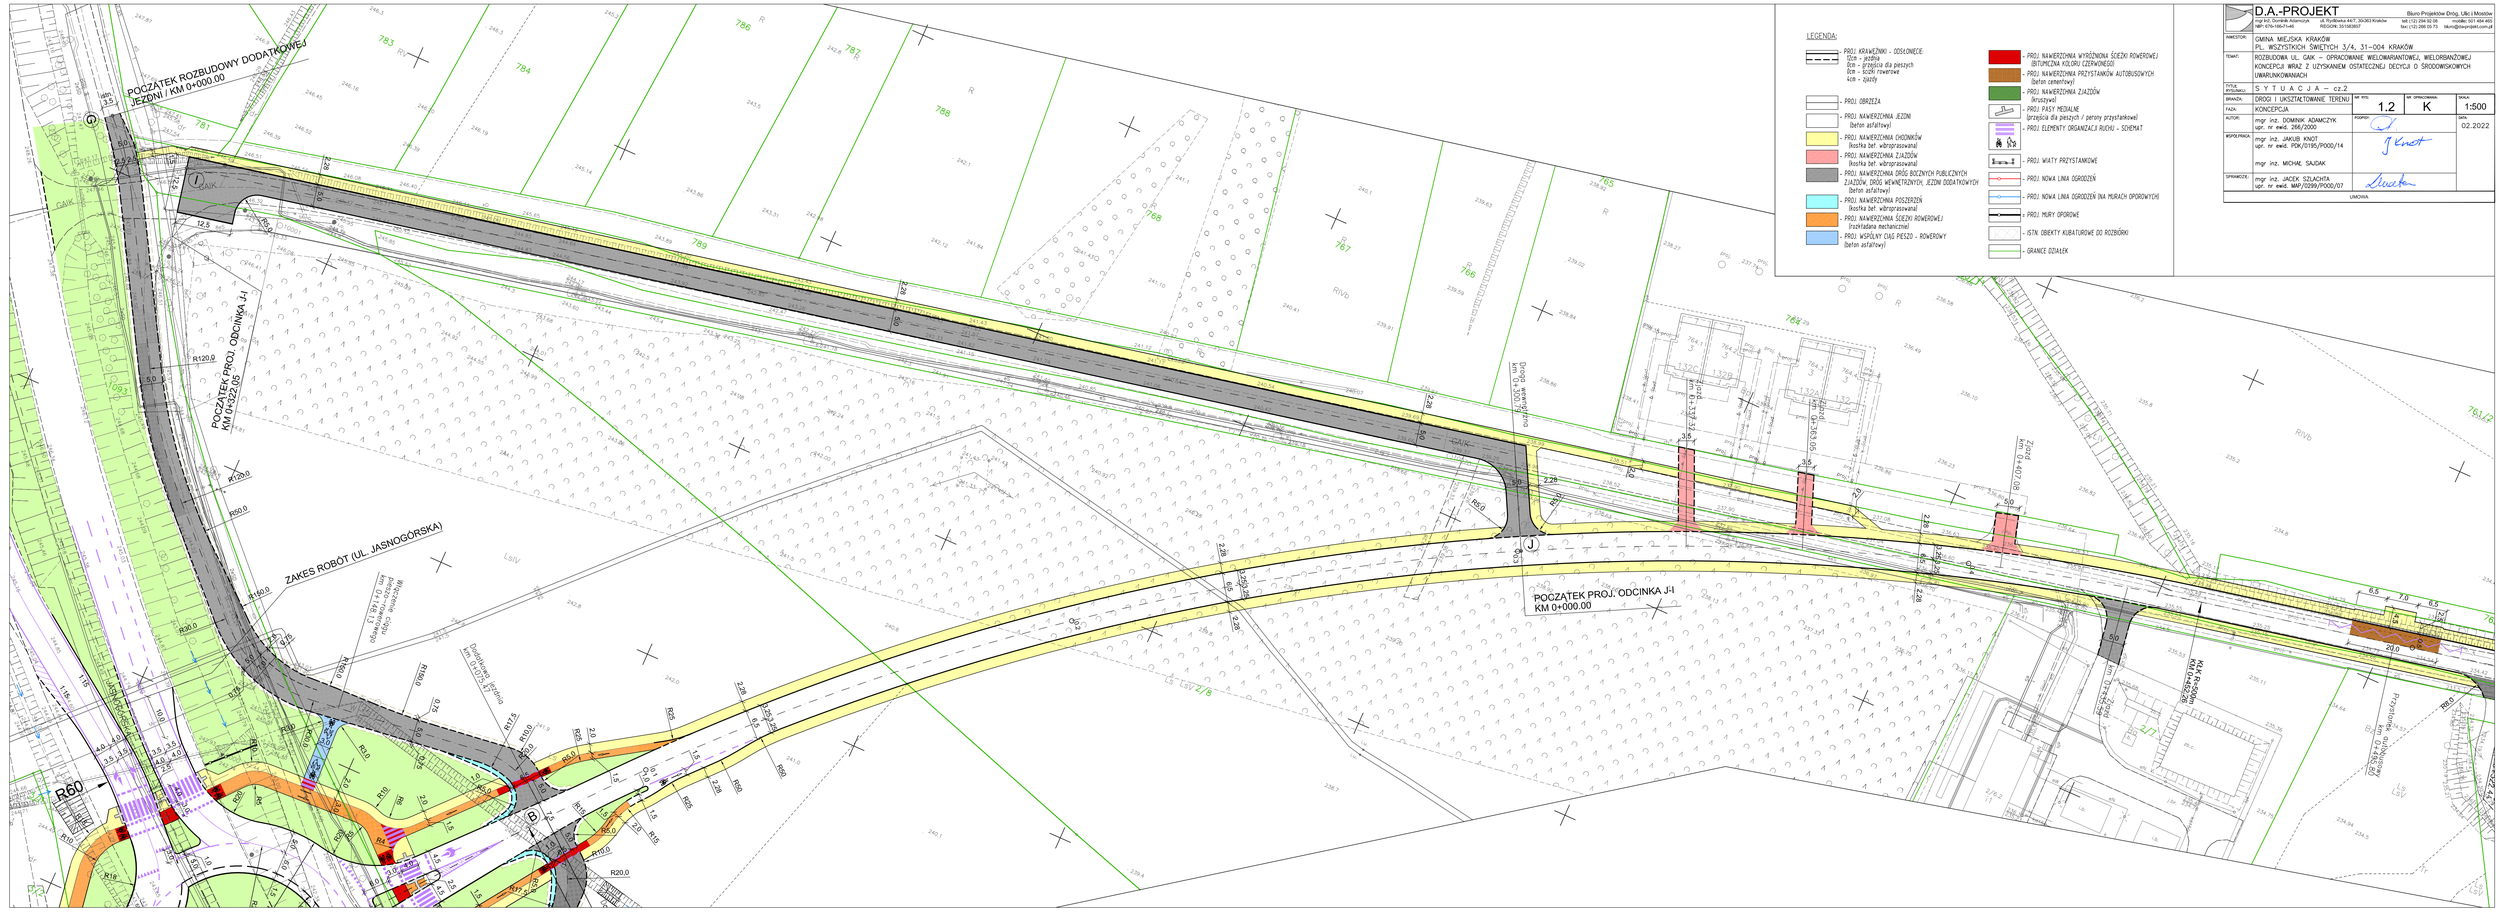
POCZĄTEK ROZBUDOWY DODATKOWEJ JEZDNI / KM 0+000.00
POCZĄTEK PROJ. ODCINKA J-1 KM 0+322.15
ZAKRES ROBÓT (UL. JASNOGÓRSKA)
POCZĄTEK PROJ. ODCINKA J-1 KM 0+000.00
R60
R20.0
R50.0
R120.0
R150.0
R30.0
R15.0
R12.0
R6.0
R5.0
