TYPOWY PRZEKRÓJ POPRZECZNY 3 - 3
skala 1:50

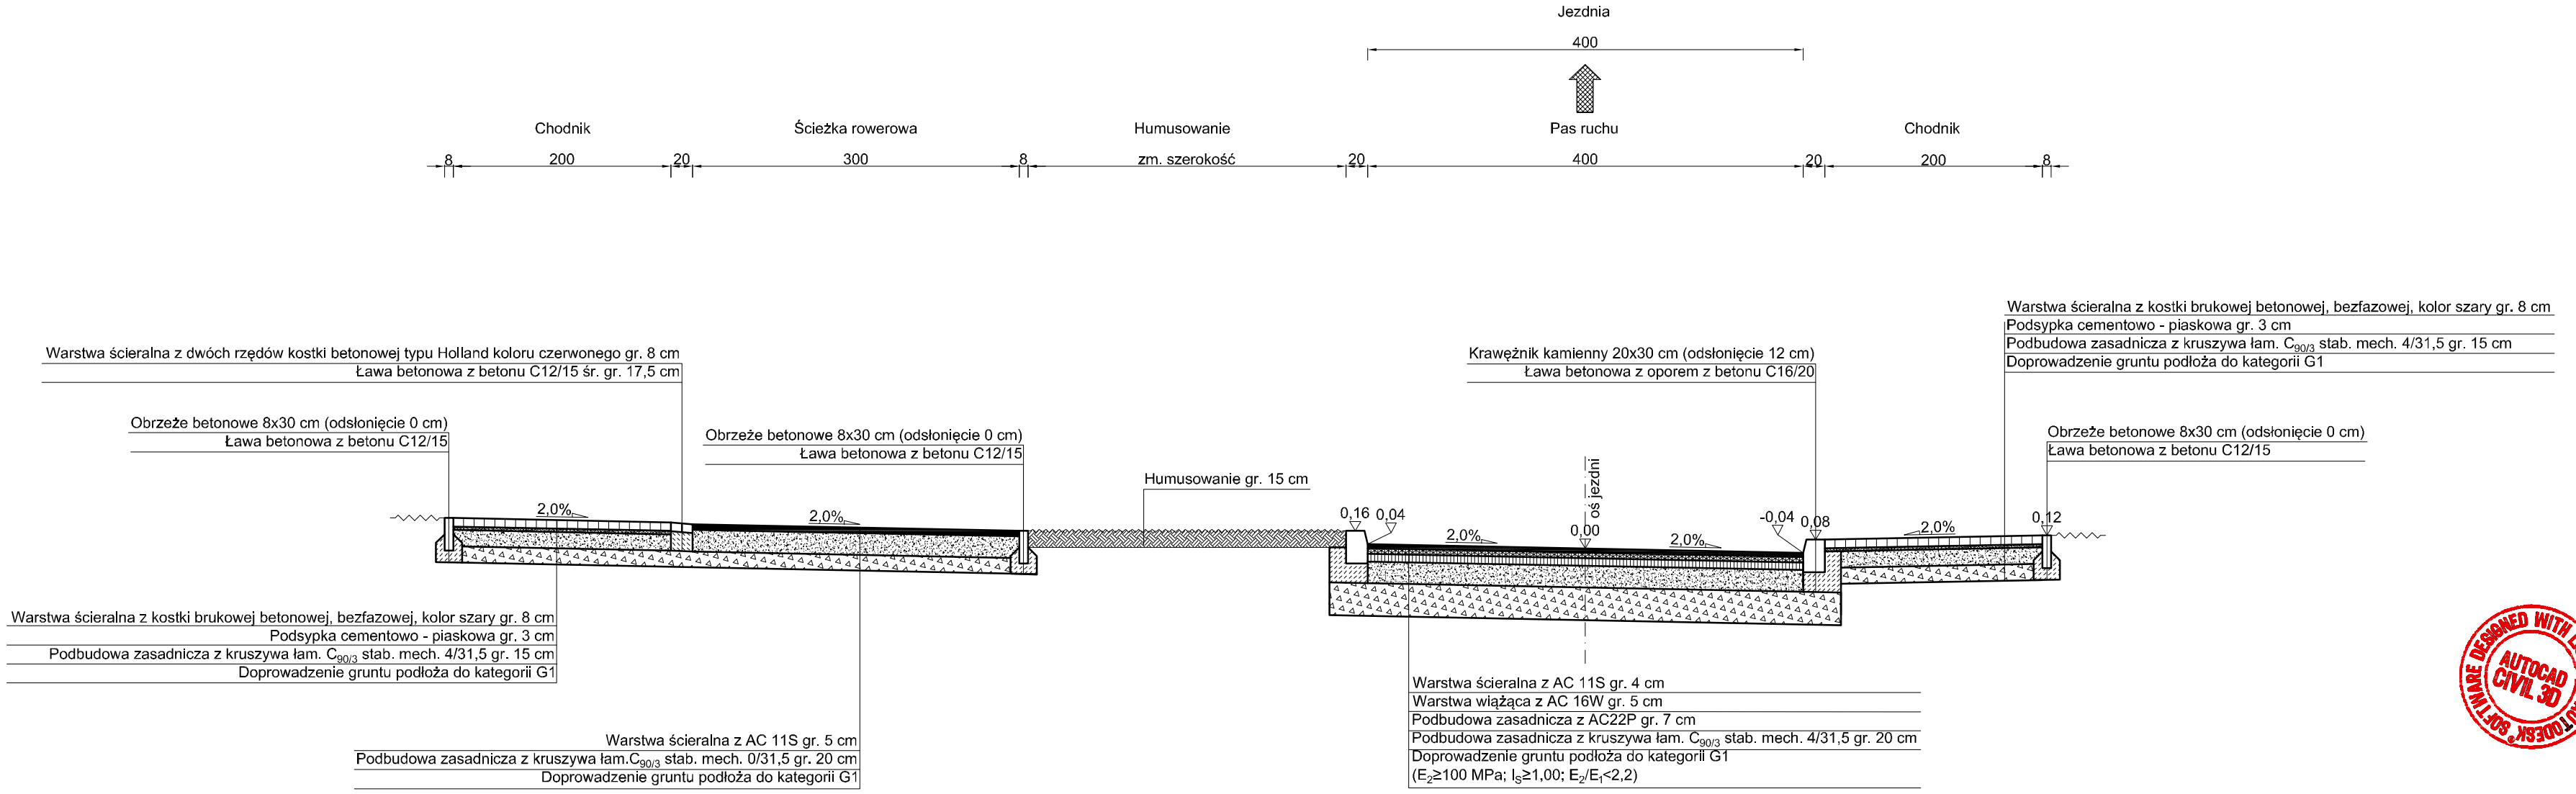

SOFTWARE DESIGNED WITH LICENSED AUTODESK® AUTOCAD CIVIL 3D

4.3. Przekrój typowy
skala 1:500