


Legenda:

- zakres opracowania
- proj. obrzeże betonowe o wym. 8x300cm
- proj. krawężnik betonowy o wym. 20x30cm wyn. 2cm
- proj. krawężnik betonowy o wym. 20x30cm wyn. 4cm
- proj. krawężnik betonowy o wym. 20x30cm wyn. 12cm
- krawężń opaski z kostki betonowej o szer. 0,20m
- nawierzchnia z płyt ostrzegawczych z wypustkami (kobru żółtego)
- nawierzchnia selekty rowerowej z betonu asfaltowego
- nawierzchnia chodnikowidłójs z kostki betonowej (niefazowanej)
- opaska z kostki betonowej o szer. 0,20m
- nawierzchnia selekty pieszo-rowerowej z betonu asfaltowego
- zieleni
- nawierzchnia istniejącego chodnika
- nawierzchnia istniejącej ścieżki rowerowej
- nawierzchnia istniejącego ciągu pieszo-rowerowego z betonu asfaltowego
- nawierzchnia istniejącego ciągu pieszo-rowerowego z kostki betonowej
- nawierzchnia wyspy zjazdu z kostki betonowej
- istniejące oznakowanie poziome
- projektowane oznakowanie poziome

JEDNOSTKA PROJEKTOWA:	<b>ECOTECH S. A.</b> ul. Filłowa 65/45, 02-055 Warszawa e-mail: biuro@ecotech.pl
NAZWA ZADANIA:	Opracowanie dokumentacji projektowej dla budowy drogi dla rowerów wzdłuż południowej strony Al. Pokoju
ADRES INWESTYTORA:	Al. Pokoju w Krakowie
ZAMAWIAJĄCY:	<b>GMINA MIEJSKA KRAKÓW</b> Zarząd Drog Miasta Krakowa ul. Centralna 53 31-586 Kraków
PROJEKTANT:	mgr inż. Mariusz Majewski ul. Piłsudskiego 15/13, 01-657 Warszawa biuro@maria.pl, tel. 22 629 41 30, fax 22 629 41 31
PODPIS:	
PODPIS:	
NAZWA RYSUNKU:	PLAN SYTUACYJNY
FAZA PROJEKTU:	KONCEPCJA
BRANZA:	DROGOWA
DATA:	02.2022 r.
SKALA:	1:500
NR RYSUNKU:	D-1.6

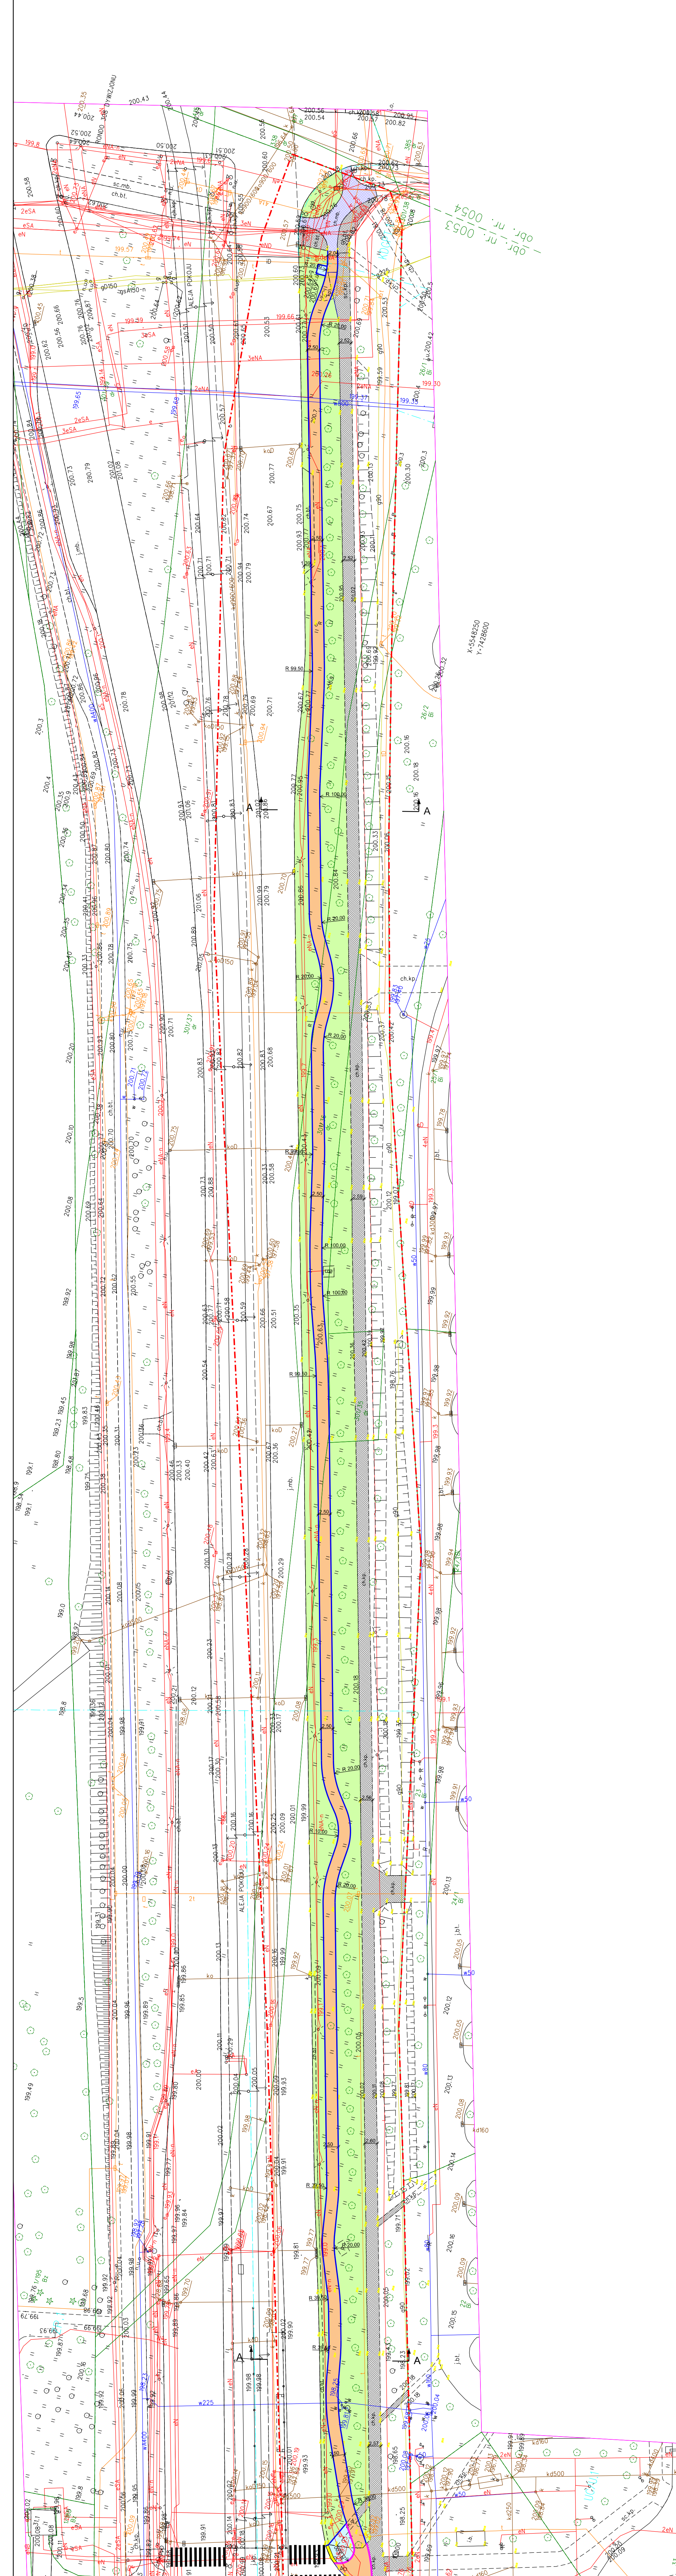

obr. nr. 0053

X-5548250  
Y-7428600