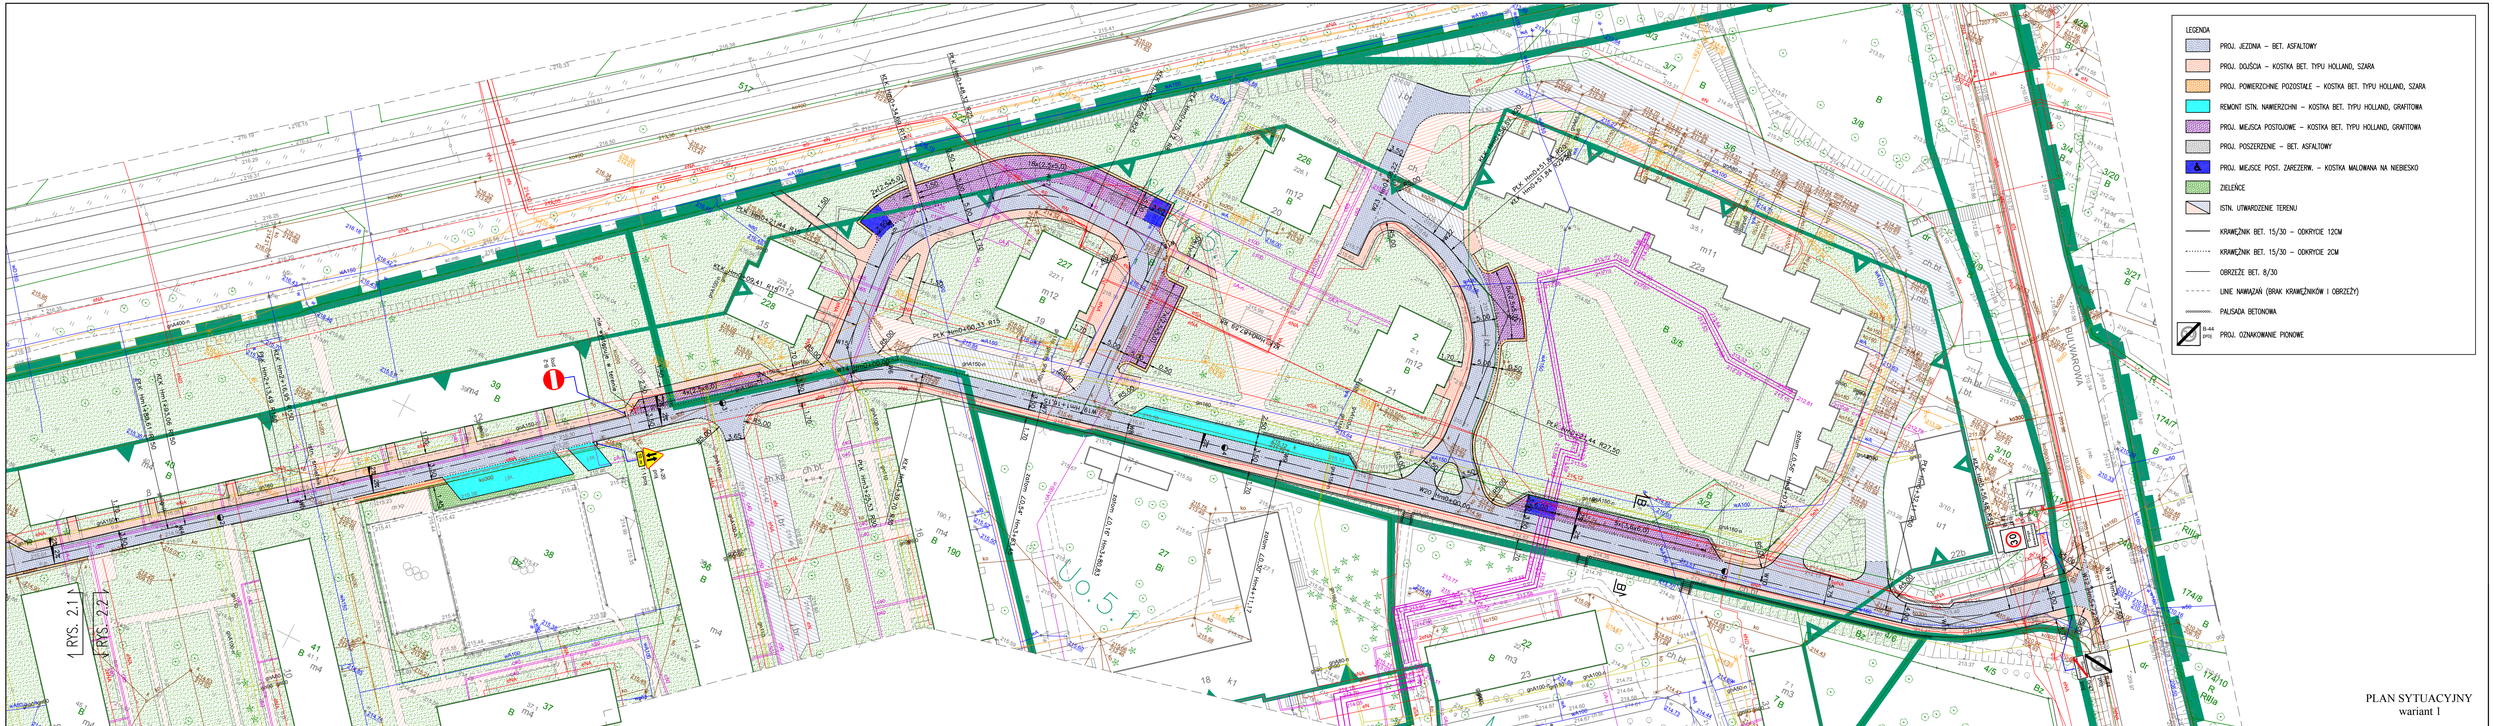

PLAN SYTUACYJNY
wariant 1