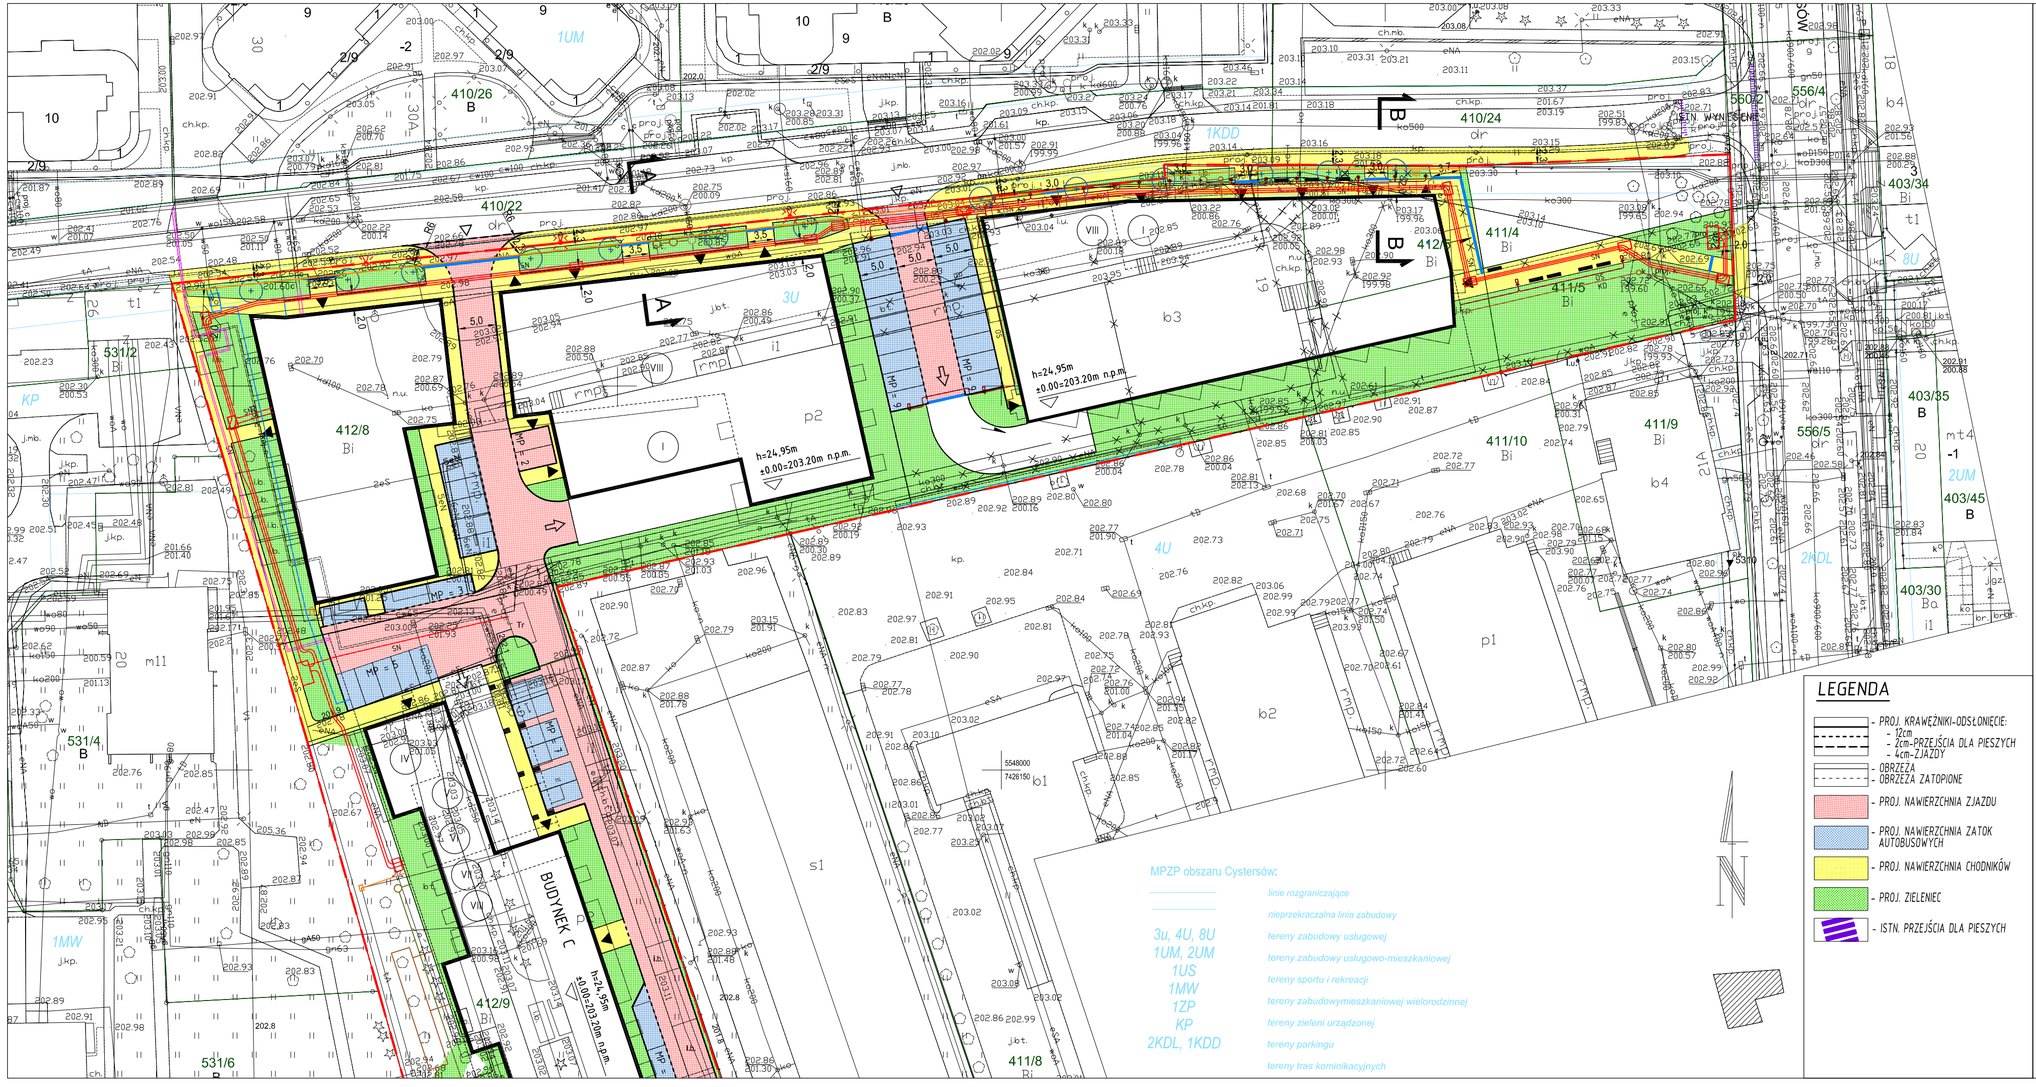
BUDYNEK C
h=24,95m
±0.00=203.20m n.p.m.
MP - 1,2
MP - 3
MP - 5
MP - 6
MP - 7
MP - 8
MP - 9
MP - 10
MP - 11
MP - 12
MP - 13
MP - 14
MP - 15
MP - 16
MP - 17
MP -