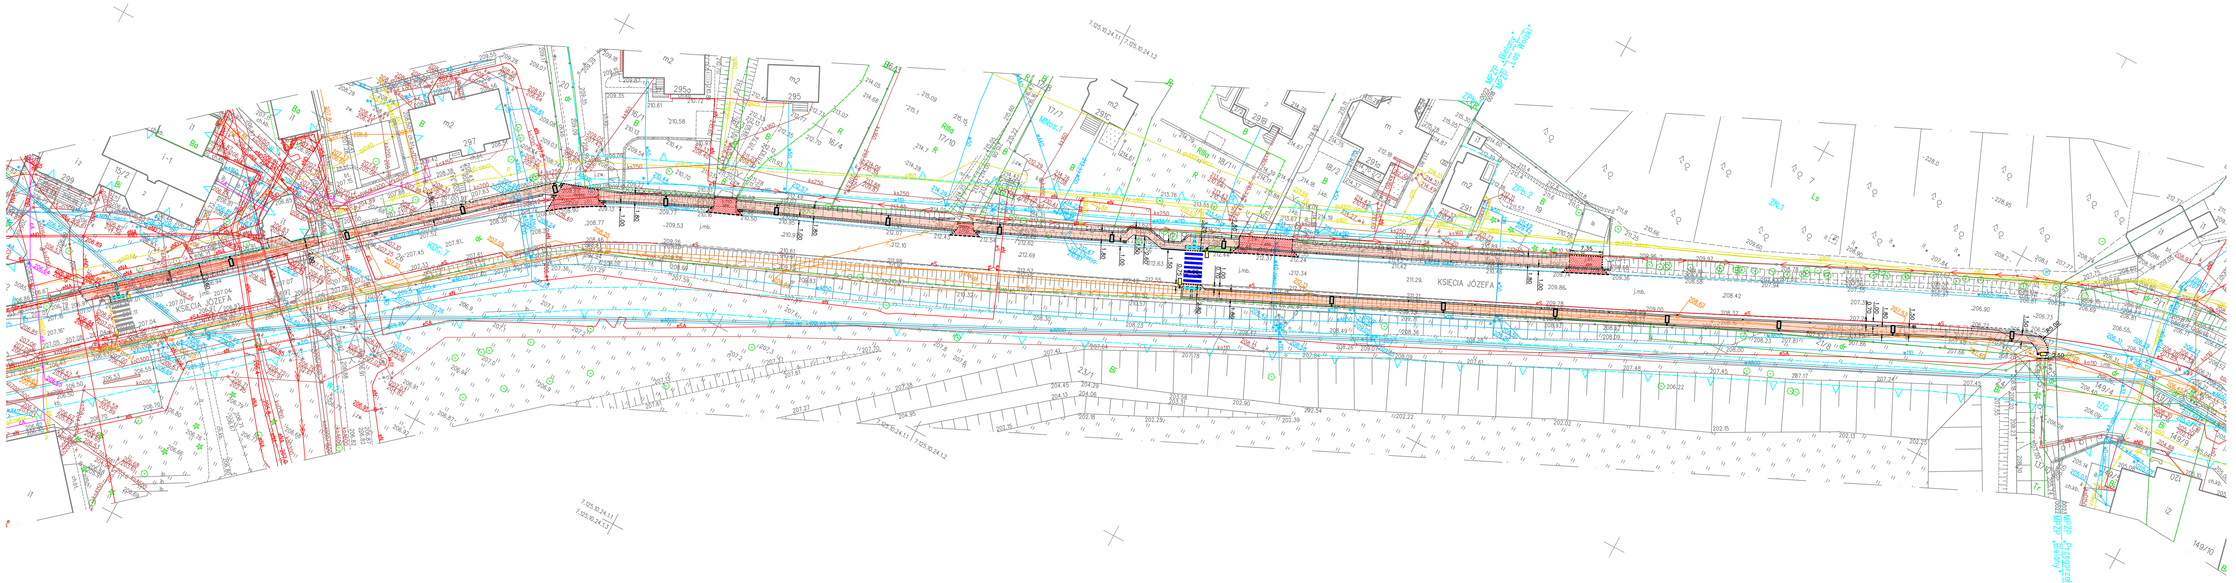

PLAN SYTUACYJNY
Skala: 1:500