


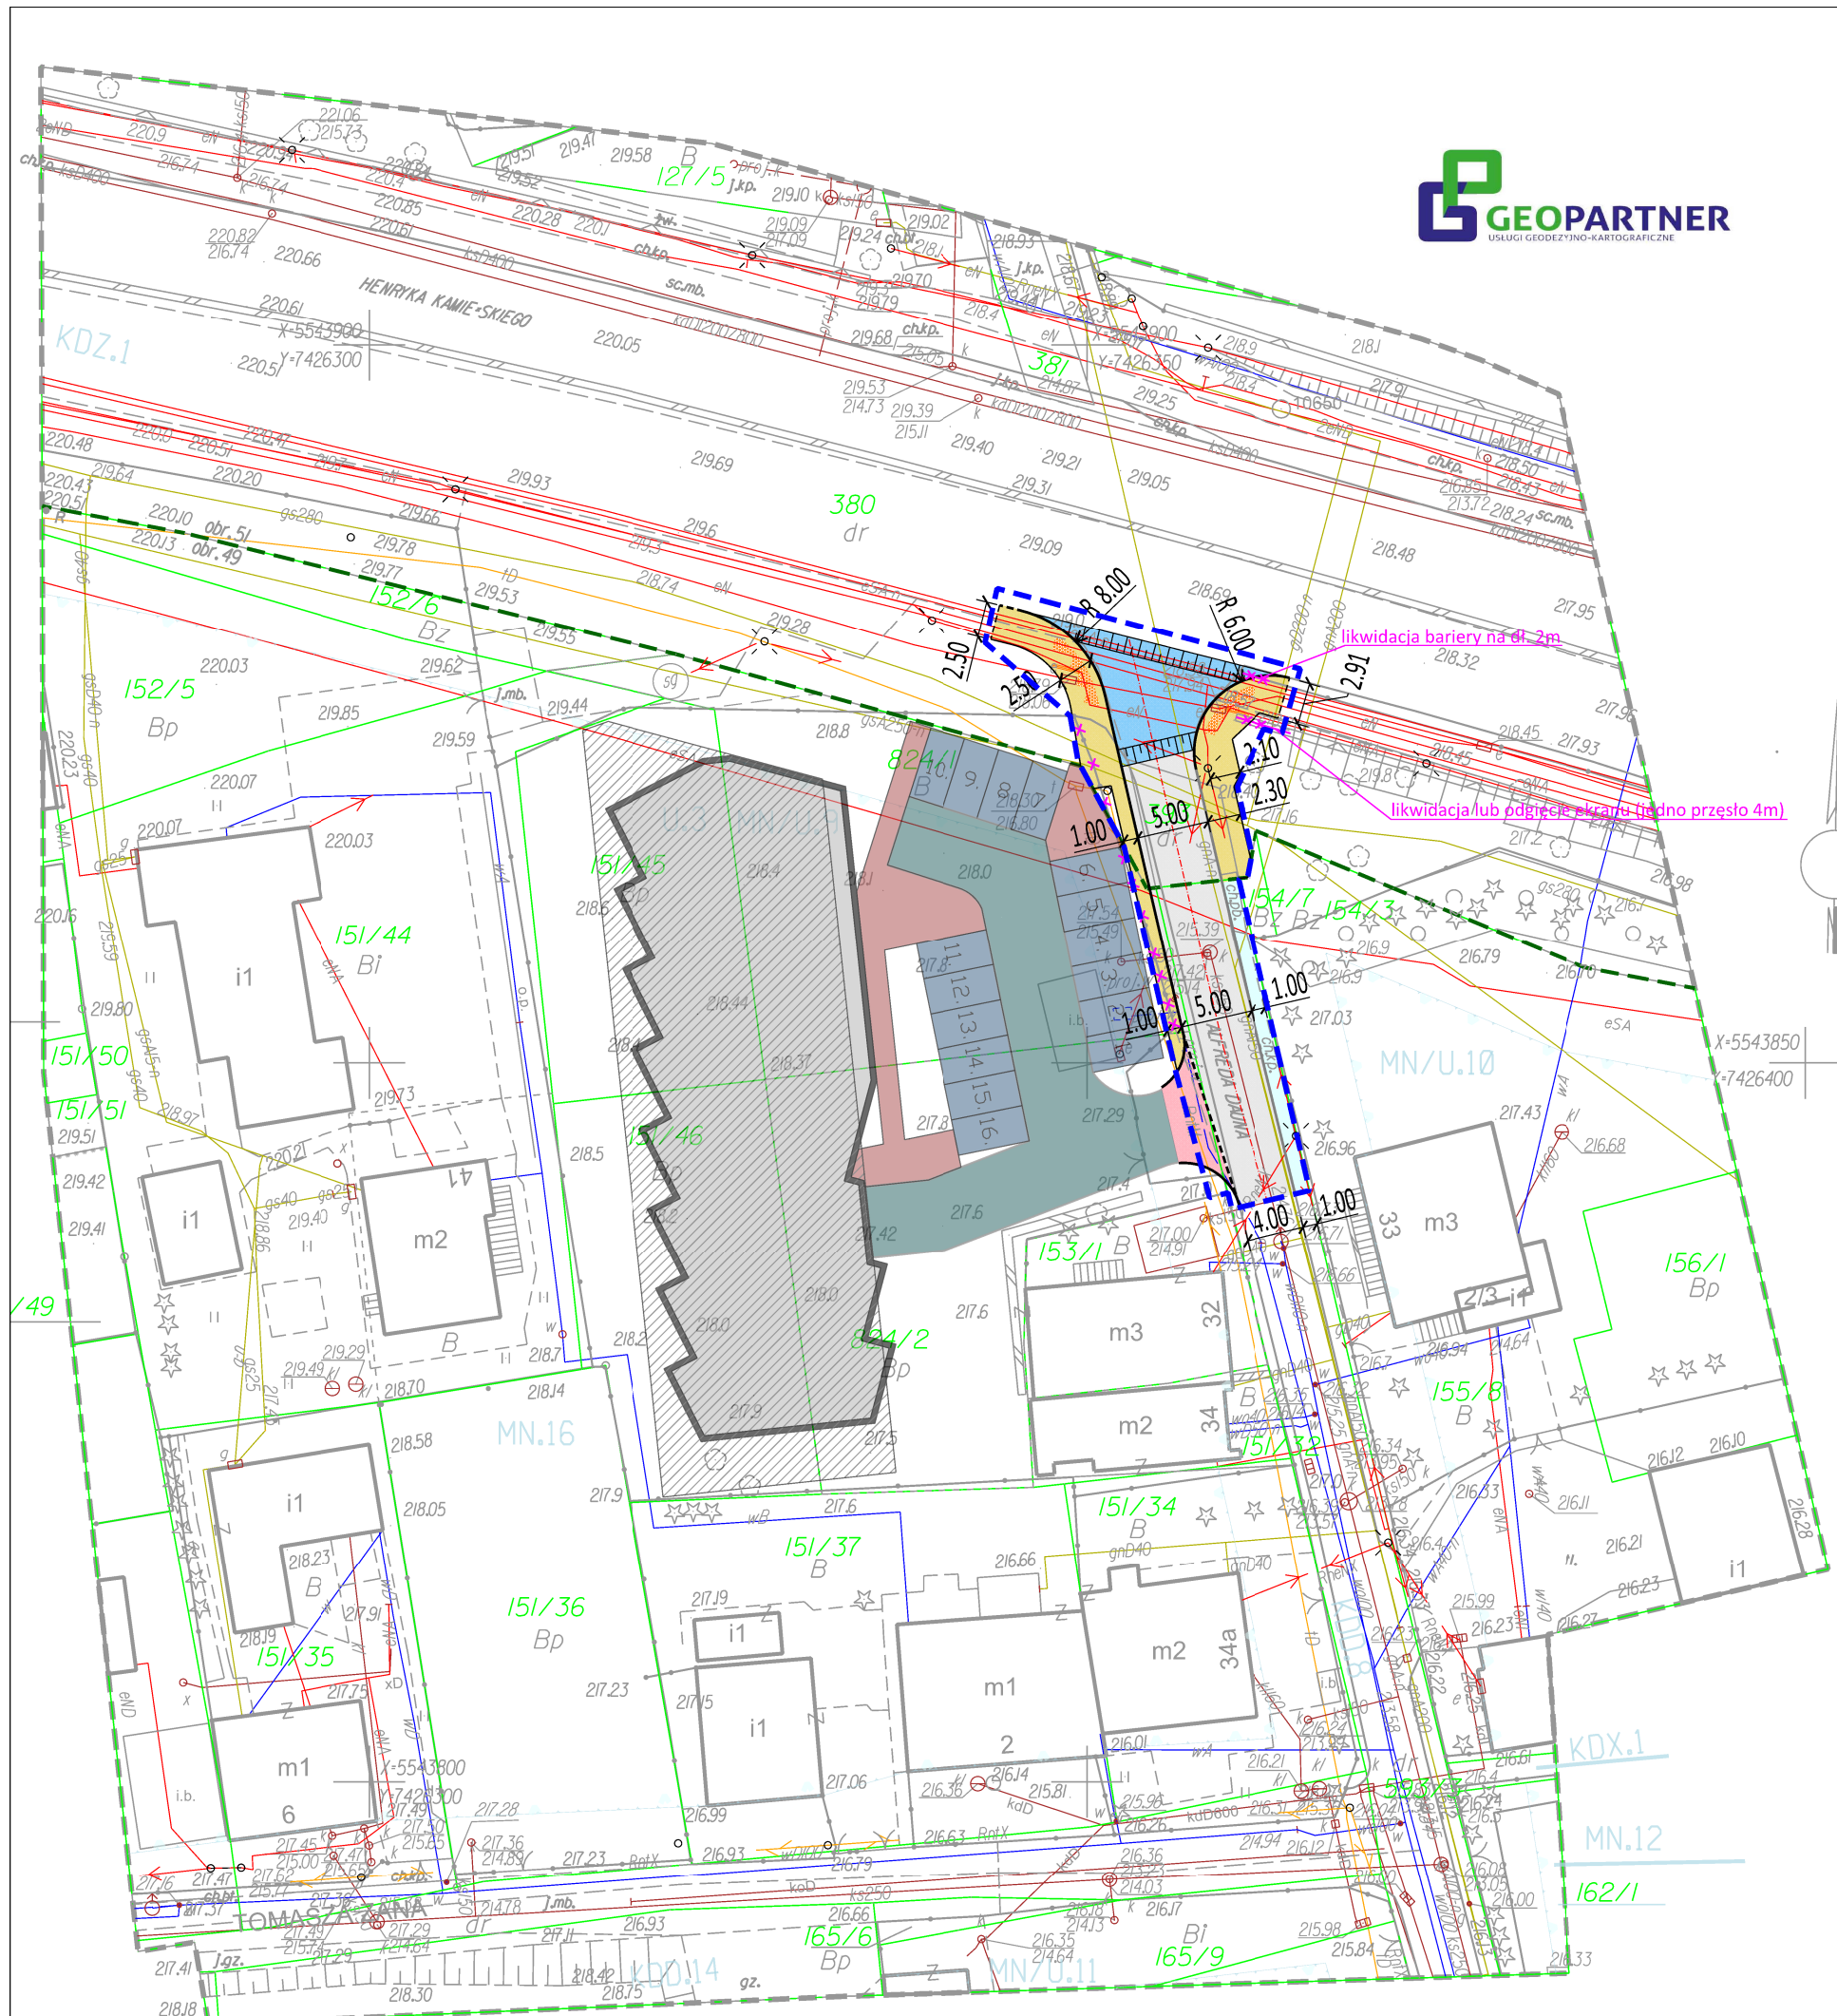

LEGENDA:

- projektowany krawężnik betonowy - odkrycie +4cm
- projektowany krawężnik betonowy - odkrycie +12cm
- projektowane obrzeże betonowe +5cm
- projektowane obrzeże betonowe 0 cm
- oś jezdni
- projektowana nawierzchnia bitumiczna jezdni
- projektowana nawierzchnia chodnika z kostki betonowej
- projektowana nawierzchnia zjazdu z kostki betonowej
- projektowana nawierzchnia wyniesienia jezdni z kostki betonowej
- istniejąca nawierzchnia z kostki - do pozostawienia
- projektowany pas medialny/ostrzegawczy



Linie rozgraniczające według MPZP.UCHWAŁA NR XL/1004/20 RADY MIASTA KRAKOWA w sprawie uchwalenia miejscowego planu zagospodarowania przestrzennego obszaru „Malborska” z dnia 20 maja 2020 r. Nie wyklucza się istnienia w terenie innych niewykazanych na niniejszej mapie obiektów i urządzeń podziemnych, które nie były zgłoszone do inwentaryzacji w PODGIG w Krakowie. Granice podano wg mapy numerycznej - przedmiotem planowanej inwestycji nie są budynki sytuowane w odległości [sic] lub równej 4 m. Dla przedmiotowej nieruchomości przebadano służebności gruntowe.

SŁUŻEBNOŚĆ DROGI NA DZIAŁCE 151/6 OBR.49 PASEM SZEROKOŚCI 4 M WZDŁUŻ POŁNOCNIE ZACHODNIEJ GRANICY DZIAŁKI OD STRONY UL.KAMIEŃSKIEGO NA RZECZ DZIAŁKI 151/15 1151/20 OBR.49 NA RZECZ KAŻDOCZESNYCH WŁAŚCICIELI I POSIADACZY DZIAŁKI 151/15 OBR.49-SŁUŻEBNOŚĆ PRZECHODU I PRZEJAZDU PRZEZ DZIAŁKĘ NR 151/6 PASEM SZEROKOŚCI 4 M NA GRANICY Z DZIAŁKĄ 151/2 OD UL.KAMIEŃSKIEGO ORAZ TAKĄ SŁUŻEBNOŚĆ PRZEZ 151/6 DO UL.DAUNA W KIERUNKU 151/2 RÓWNOLEGLE DO UL.KAMIEŃSKIEGO WZDŁUŻ GRANICY Z DZIAŁKĄ 151/16

Nazwa Opracowania: Mapa do celów projektowych			
Skala: 1:500	GD/15640/020/2022	Nr k.s.rub.: 330/2022	e-mail: geopartner@poczta.onet.pl
Województwo: małopolskie	Miasto: Kraków	Podmiot: Długość: 330/2022	Działka: ka/151/45,151/46,824/1,824/4
Miejscowość: Podgórze (12904...)	Jednostka: Podgórze (12904...)	Plan: 330/2022	Podmiot: Długość: 330/2022
GEOPARTNER		Pracownia: 330/2022	
Tytuł rysunku: PLAN SYTUACYJNY			
Data: 12.2023			

DROPROJEKT Sp. z o.o. ul. Zabłocie 26/41 30-701 Kraków tel/fax: 12 333-45-80 www.droprojekt.pl biuro@droprojekt.pl		Investor Zarząd Dróg Miasta Krakowa Gmina Miejska Kraków Zarząd Dróg Miasta Krakowa ul. Centralna 53 31-586 Kraków		Nr umowy 659/U/ZDMK/2023	
Nazwa inwestycji Rozbudowa drogi publicznej ul. Dauna i skrzyżowania z ul. Kamieńskiego w zakresie jezdni, chodnika oraz pobocza					
Rodzaj projektu PROJEKT BUDOWLANY					Data 12.2023
Tytuł rysunku PLAN SYTUACYJNY					
Branża DROGOWA		Skala 1:500		Nr rys. 2	
Funkcja Imię i nazwisko mgr inż. Łukasz Jordanek		Specjalność drogowa		Nr uprawnień MAP/0106/POOD/08	
Projektant					
Uwaga PRAWA AUTORSKIE ZASTRZEŻONE (DZ.U. NR 24.POZ.83 Z DNIA 23.02.1994) - DOKONYWANIE ZMIAN, POPRAWEK, SKRZEŚLEN ORAZ KOPIOWANIE I ROZPOWSZECHNIANIE BEZ ZGODY JEDNOSTKI AUTORSKIEJ JEST NIEDOZWOLONE.					