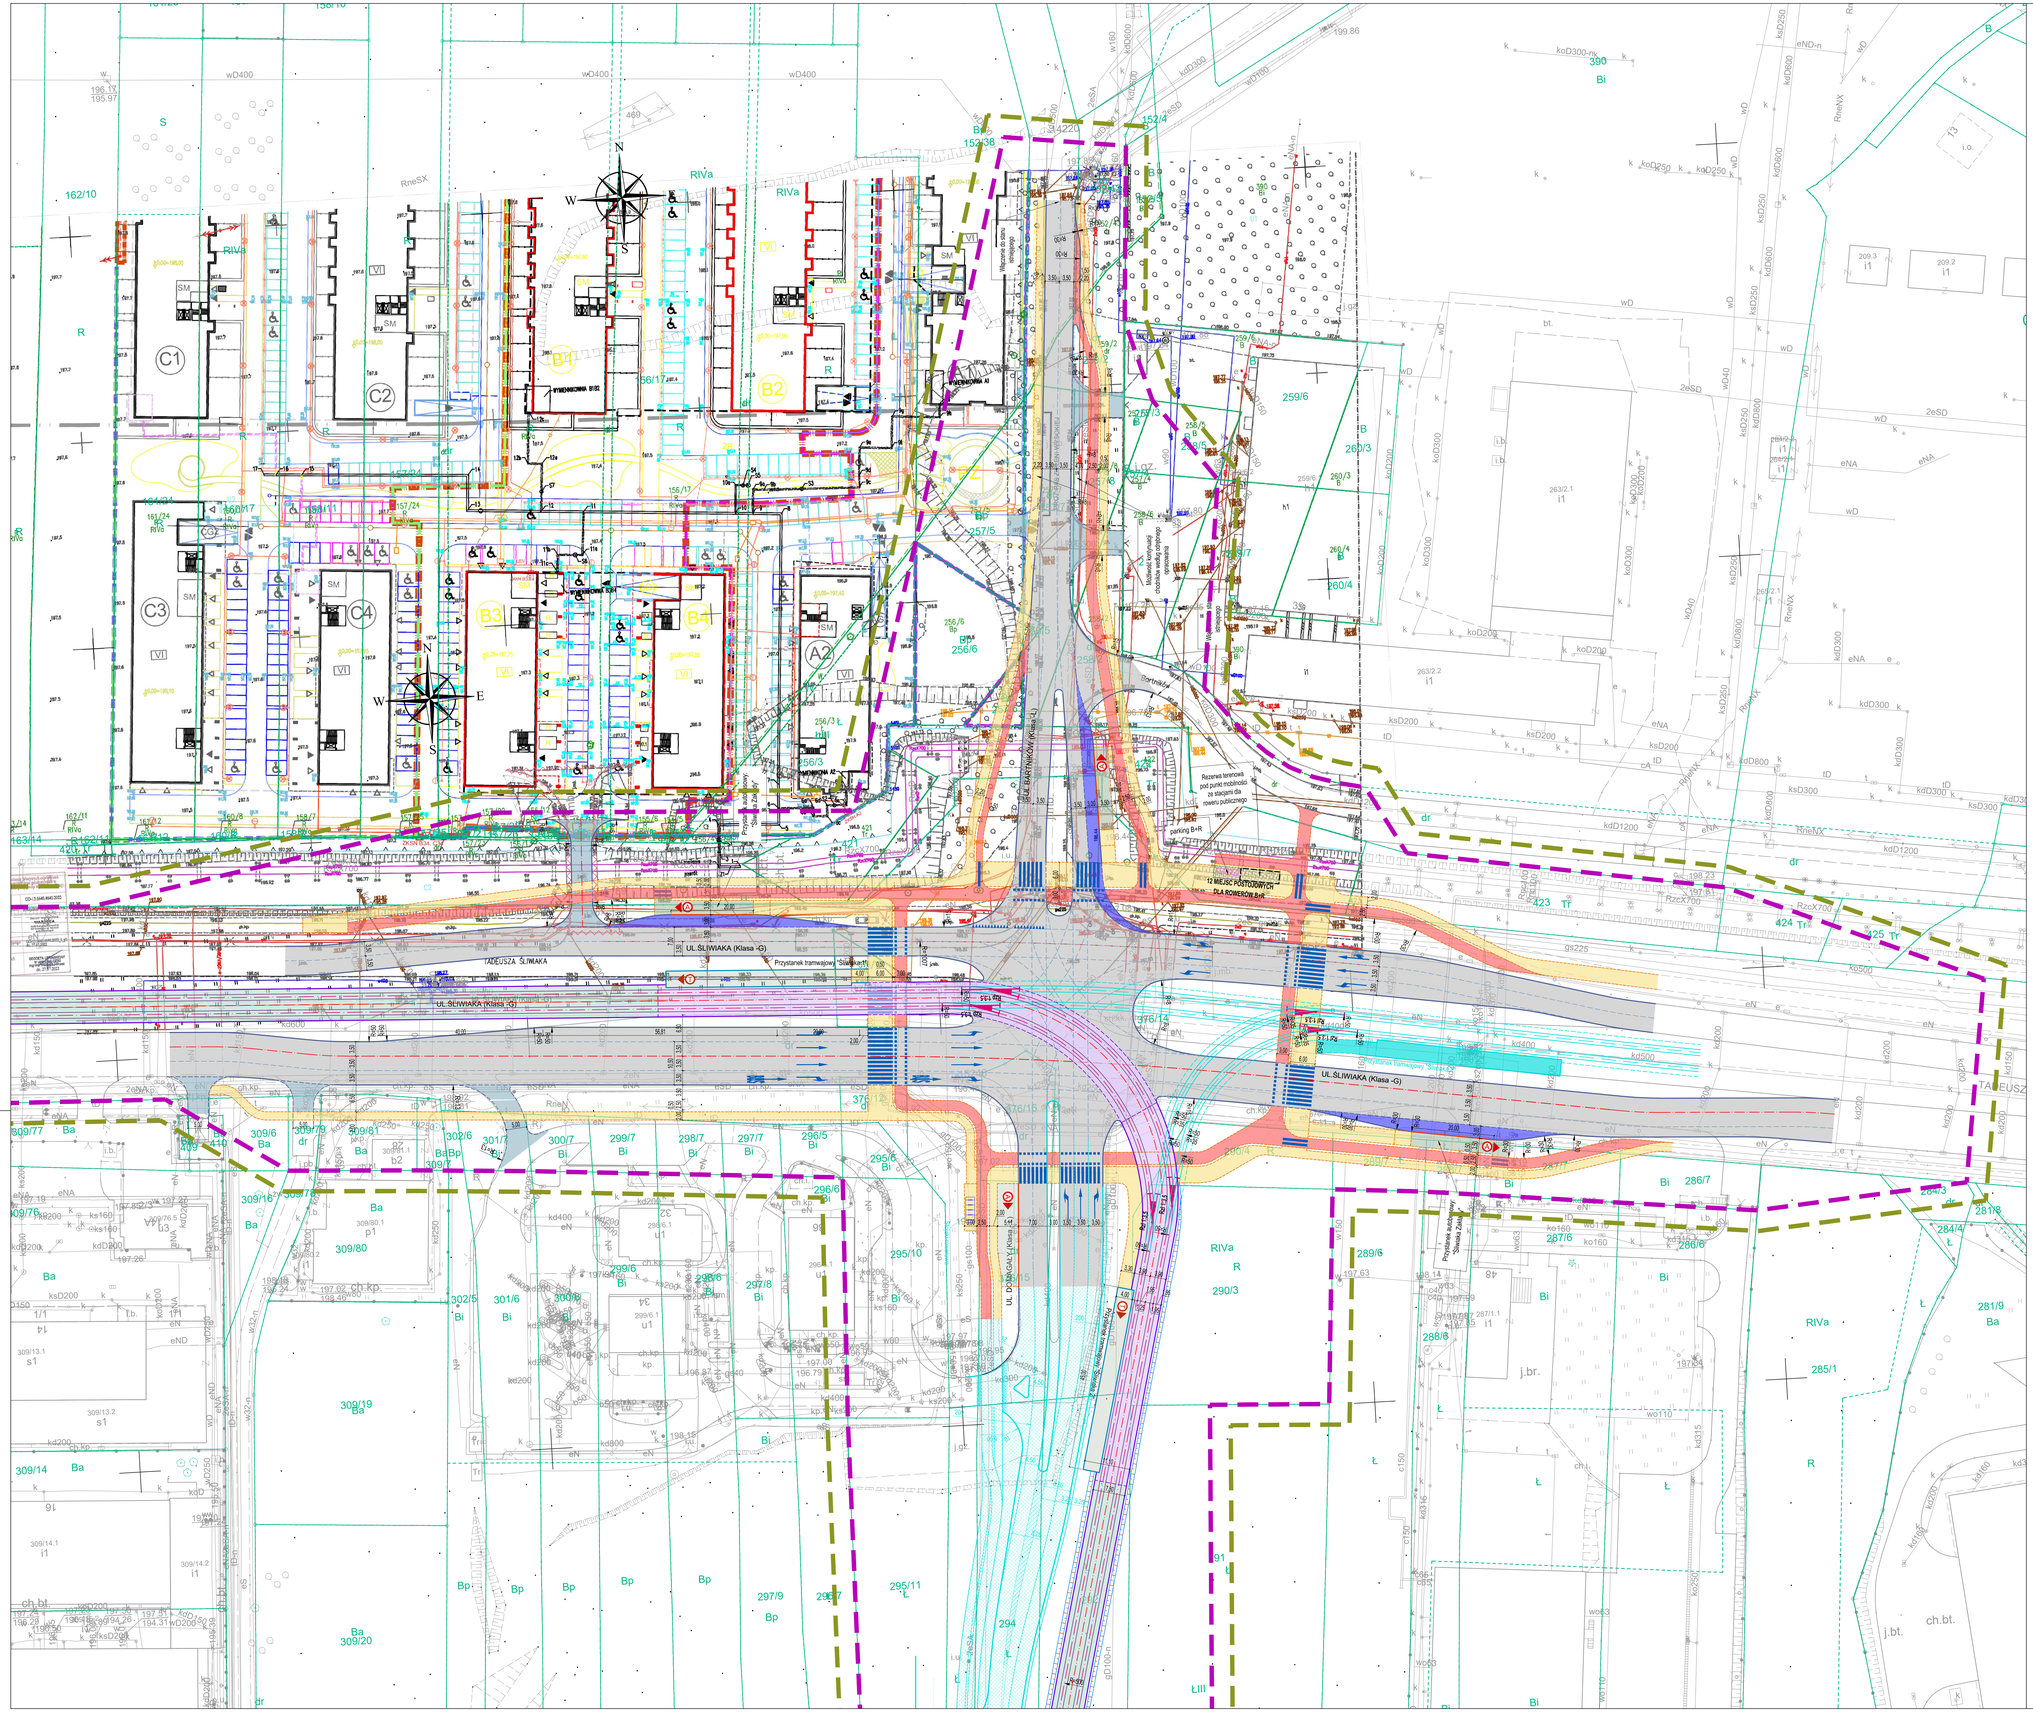
UL. ŚLIWIAKA (Klasa -G)
TADEUSZA ŚLIWIAKA
Przystanek tramwajowy "Śliwiaka"
12 MIEJSC POSTOJOWYCH DLA ROWERÓW BUW
Rezerwa terenowa pod punkt mobilności ze stacjami dla roweru publicznego
parking B+R
