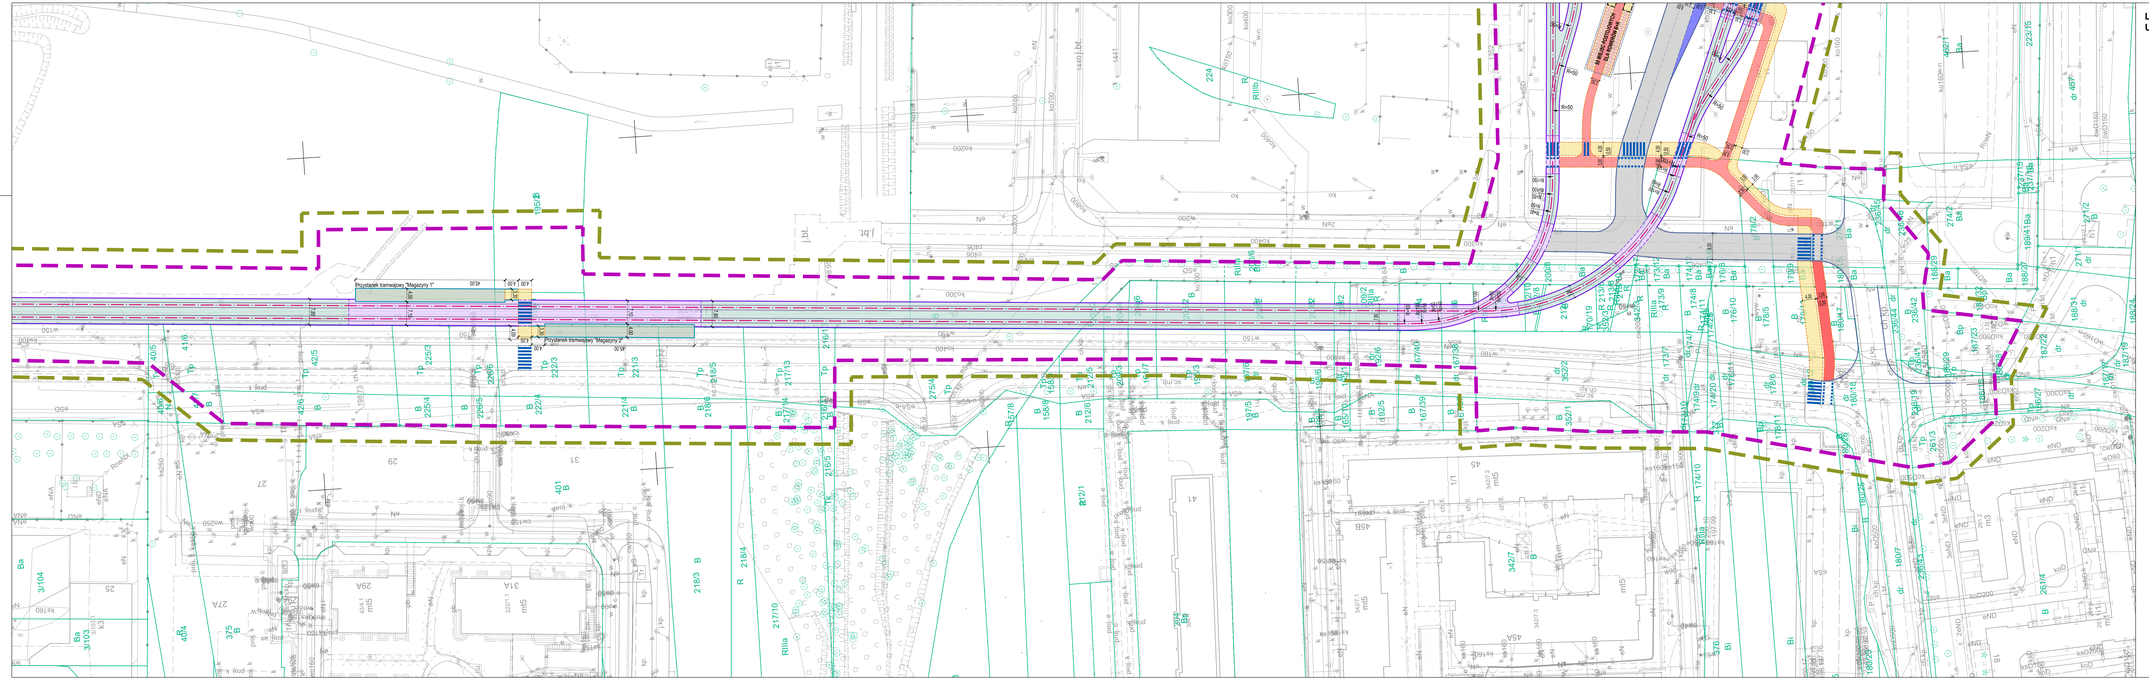
Przystanek tramwajowy "Magazyny I"
Przystanek tramwajowy "Magazyny II"
ul. Kapelanka
ul. Rzemieślnicza
ul. Wadowicka
ul. Kamieńskiego
ul. Bronowicka
ul. Wielicka
ul. Nowohucka
ul. Igołomska
ul. Kocmyrzowska