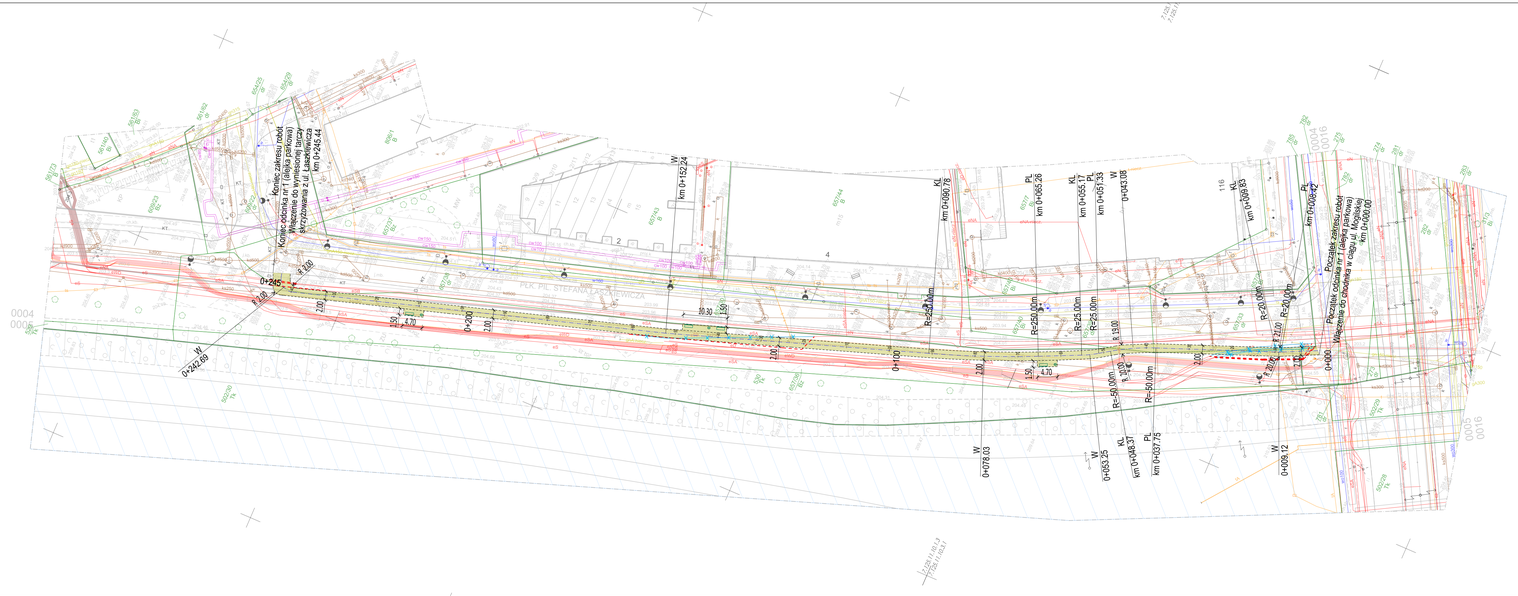

PKP S.A.
Oddział Gospodarowania Nieruchomościami w Krakowie
KOLEJOWY OŚRODEK DOKUMENTACJI GEODEZYJNEJ
I KARTOGRAFICZNEJ W KRAKOWIE
W sprawozdaniu obsługuje.....
Pan Iwan Sawinskyj
dokonano ustalenia granicy, treści księgowej mapy sytuacyjno-wysokościowej. Dokumenty z pomiaru przyjęto do zasobu w dniu ..... Sczerb. 2021r.
i zaewidencjonowano pod nr .....
PŁ-Op - 100/96
Niniejsza mapa może służyć do celów projektowych
Projektowane obiekty budowlane wymagające pozwolenia na budowę powinny wytyczenie i inwentaryzacji powykonawczej po zgłoszeniu tychże potrzeb uprzednim do wykonywania prac geodezyjnych na terenie zamkniętym.
Kraków, dn. 3 sch 2021r.
STARSZY SPECJALISTA
mgr inż. Iwan Sawinskyj
podpis i pieczęć służbowa

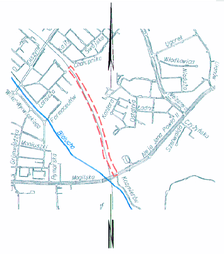
Lasotwicza
Majdańskiej
Majdańskiej
Majdańskiej