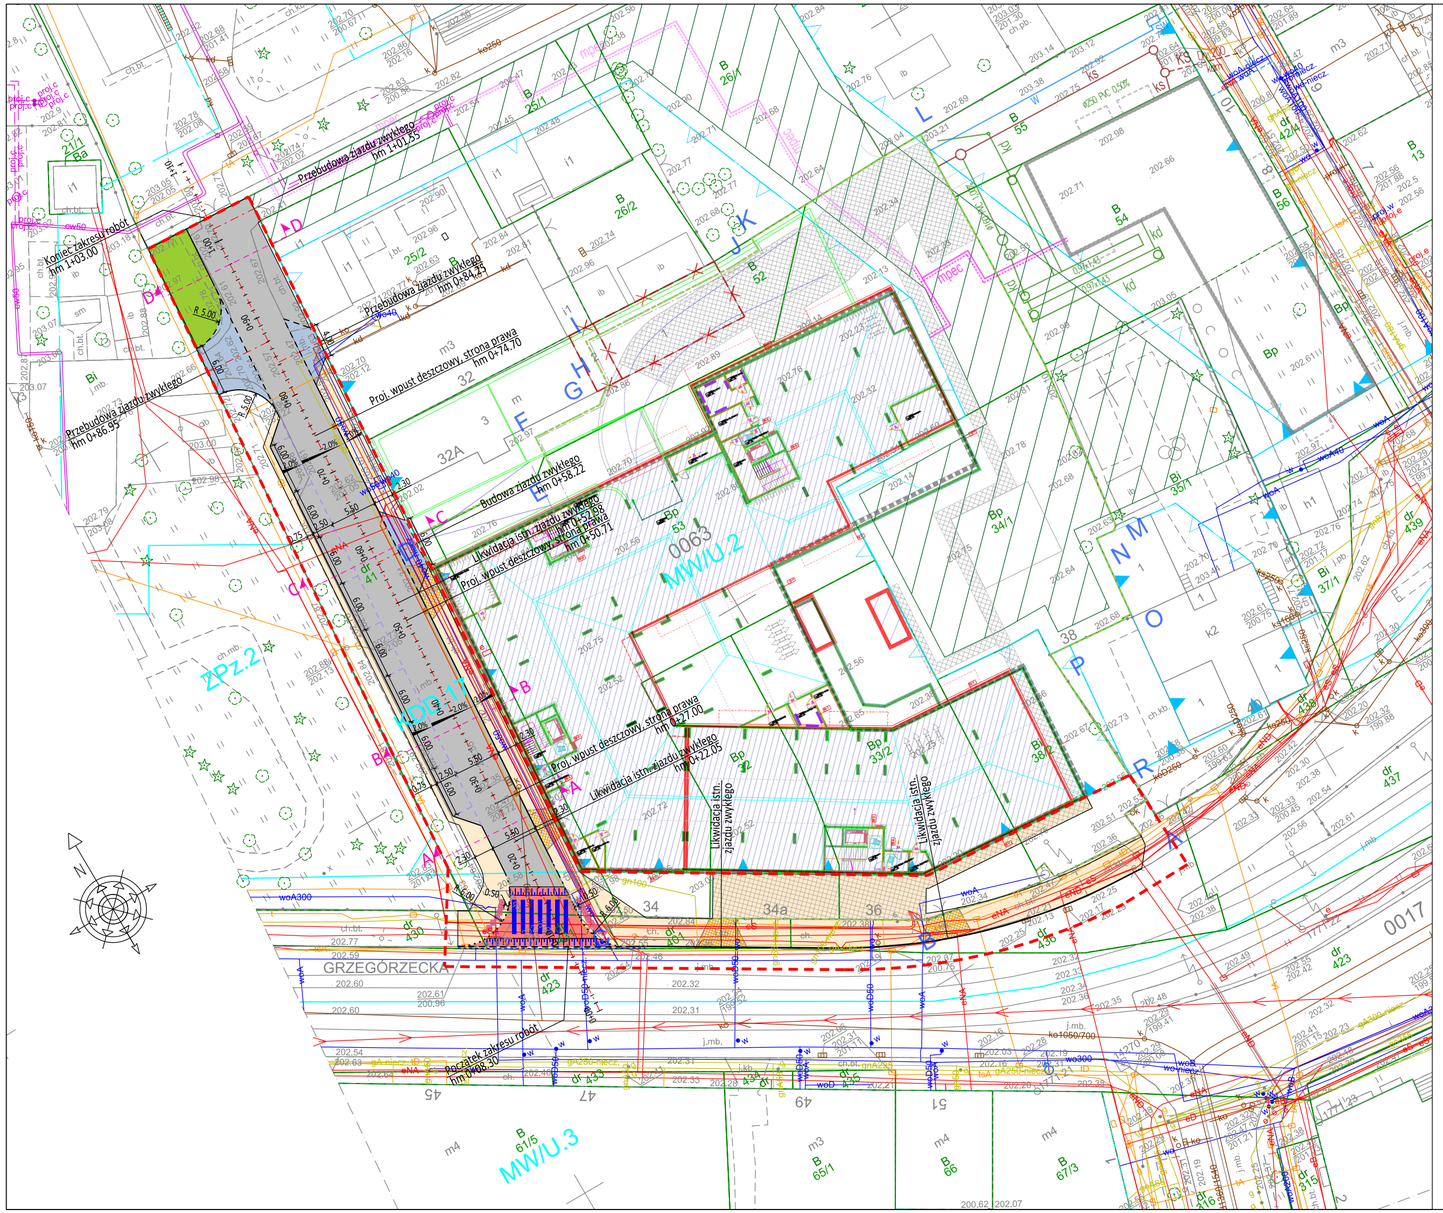
Przebudowa zjazdu zwykłego hm 1+01.35
Przebudowa zjazdu zwykłego hm 0+84.25
Proj. wpust deszczowy, strona prawa hm 0+74.70
Budowa zjazdu zwykłego hm 0+58.22
Likwidacja istn. zjazdu zwykłego hm 0+52.68
Likwidacja istn. zjazdu zwykłego hm 0+50.71
Proj. wpust deszczowy, strona prawa hm 0+50.71
Proj. wpust deszczowy, strona prawa hm 0+27.00
Likwidacja istn. zjazdu zwykłego hm 0+22.05
